

תוכנית רעיונית בלבד -
 לא לביצוע ללא היתר כחוק
 אין לעשות שימוש בתוכנית או ברעיונות הגלומים בה ללא אישור בכתב מהמתכנן.
 המבצע אחראי להחזאת הביצוע למידות באתר.
 על המבצע להודיע למתכנן על כל שינוי, טעות, סתירה או אי התאמה בטרם ימשך בעבודתו.
 אין לקבוע מידות על-ידי מדידה בשרטוט, אלא על-ידי מדידות שמוזרות ©

כתר דוד
B2-62
 ג'ורג' ושינגטון 18, ירושלים
תוכנית מדידה



תאריך: 10/05/22 קב"מ 1 : 50
 מהצורה 01 מס. ג'וי 1 גודל הדף A3

שנים	שינויים	תאריך

למכר ● לעיין ○ לאישור ○ לביצוע



RIVKA KUPIETZKY
 ARCHITECTURE & INTERIOR DESIGN

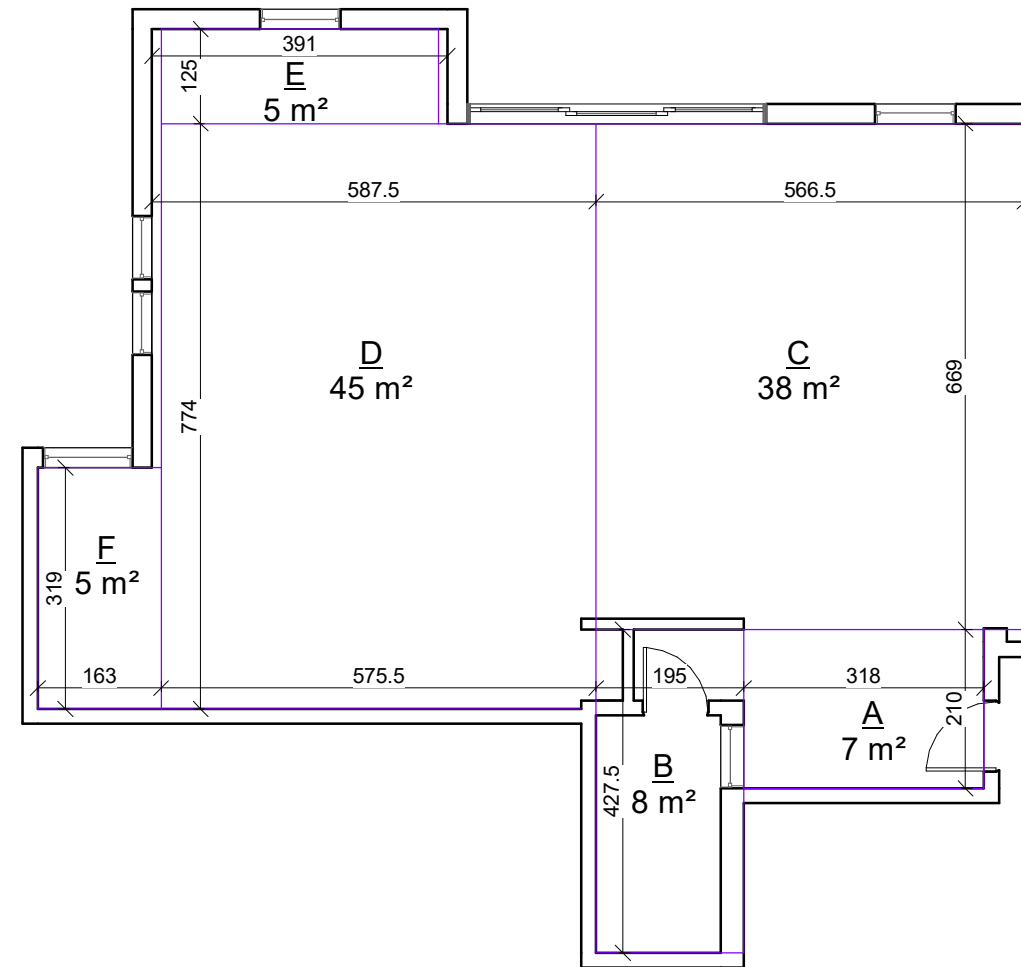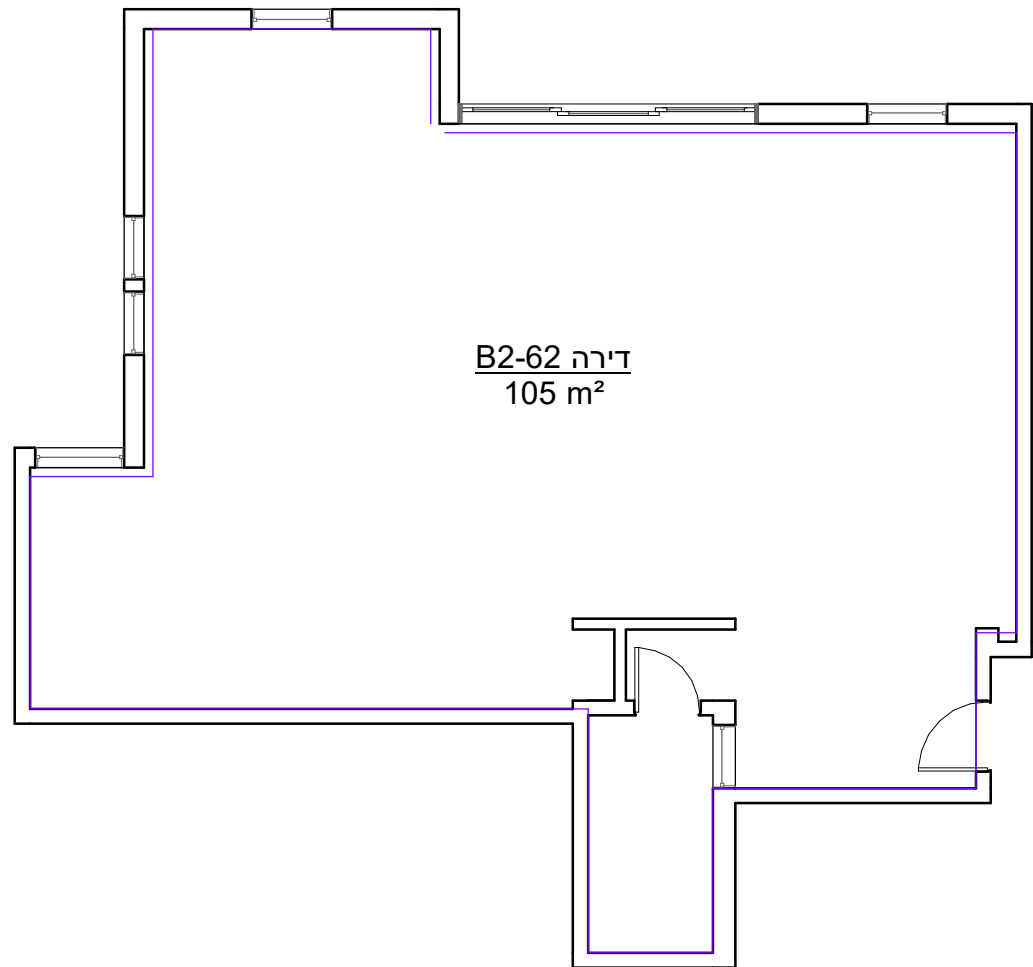

חישוב שטח נטו דירה 62 : 105 מ"ר

A	3.18 x 2.1 = 7	D	5.88 x 7.74 = 45
B	1.95 x 4.28 = 8	E	3.91 x 1.25 = 5
C	5.66 x 6.69 = 38	F	1.63 x 3.19 = 5

תוכנית רעיונית בלבד -
לא לביצוע ללא היתר כחוק
אין לעשות שימוש בתוכנית או ברעיונות הגלמים בה ללא
אישור בכתב מהמתכנן.
המבצע אחראי להחמאת הביצוע למידות באתר.
על המבצע להודיע למתכנן על כל שינוי, טעות, סתירה או
אי התאמה בטרם ימשיך בעבודתו.
אין לקבוע מידות על-ידי מדידה בשרטוט,
כל הזכויות שמורות ©

כתר דוד
B2-62
ג'ורג' ושינגטון 18, ירושלים


תכנית חישוב
שטחים

תאריך: 10/05/22	קב"מ 1 : 100
מחזור 01	2
שנייה	שנייה

למכר ● לעון ○ לאישור ○ לביצוע



RIVKA KUPIETZKY
ARCHITECTURE & INTERIOR DESIGN

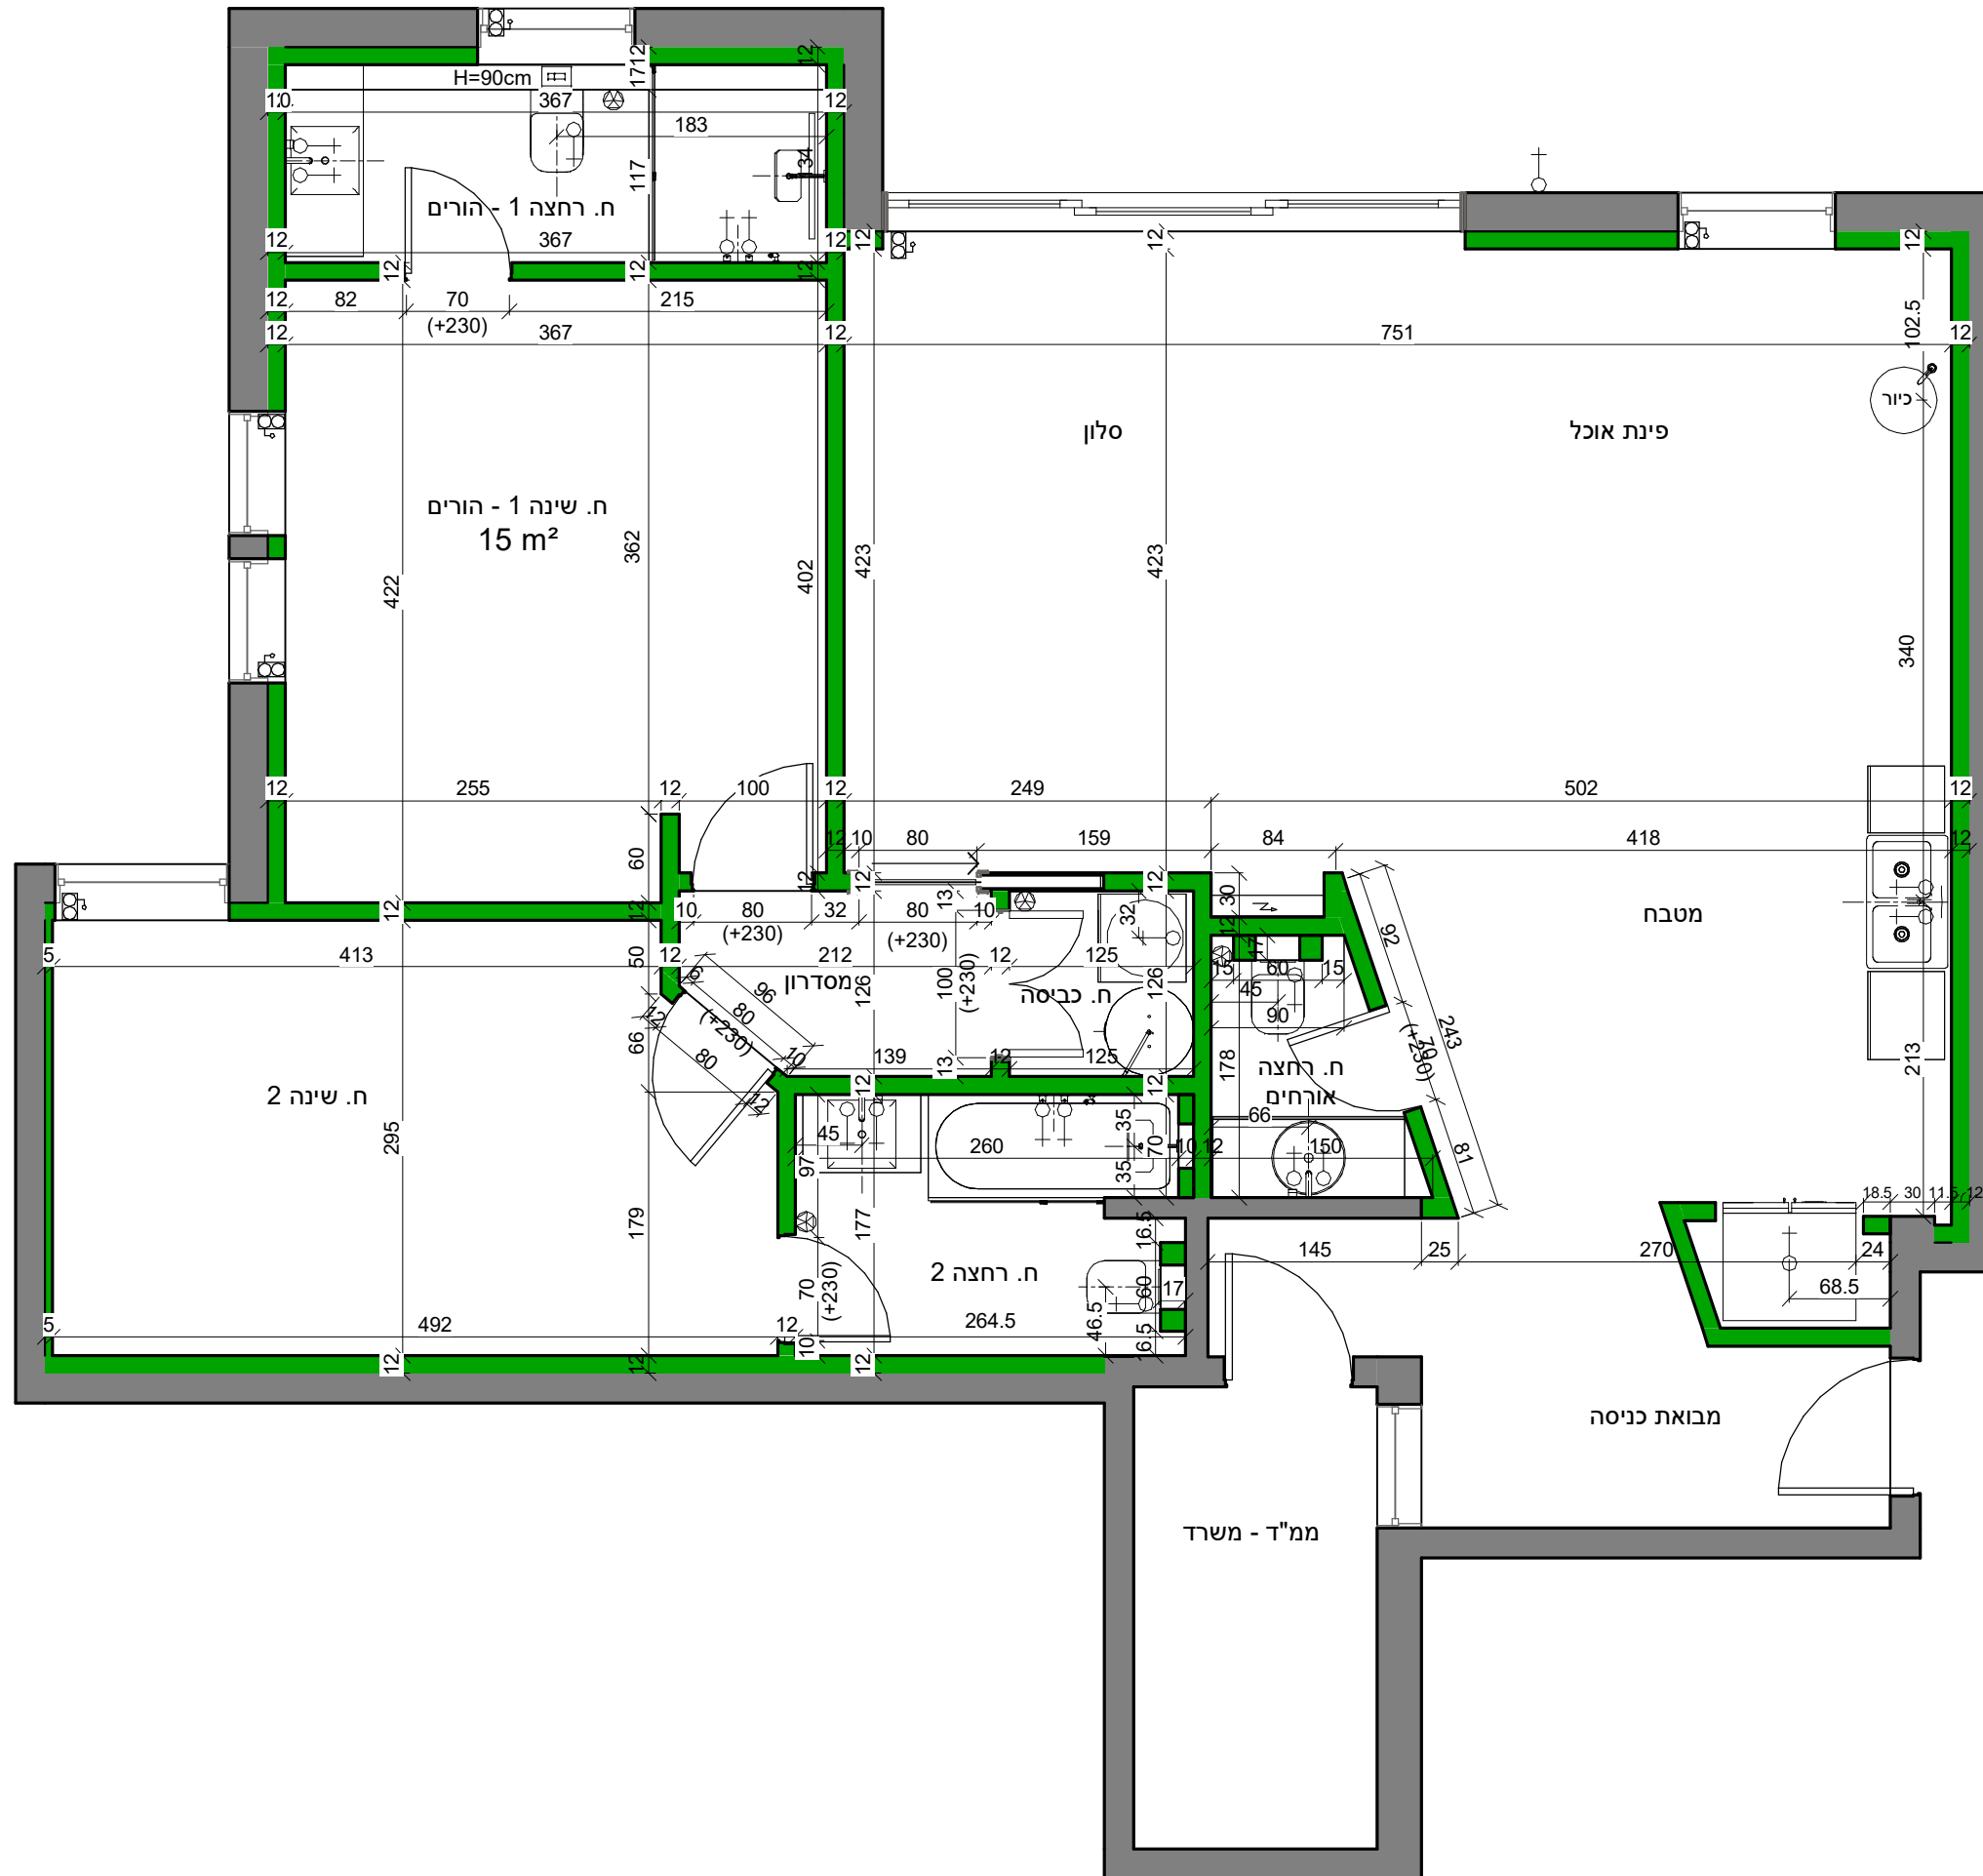

תוכנית רעיונית בלבד -
 לא לביצוע ללא היתר כחוק
 אין לעשות שימוש בתוכנית או ברעיונות הגלומים בה ללא
 אישור בכתב מהמתכנן.
 המבצע אחראי להחזאת הביצוע למידות באתר.
 על המבצע להודיע למתכנן על כל שינוי, טעות, סתירה או
 אי התאמה בטרם ימשך בעבודתו.
 אין לקבוע מידות על-ידי מדידה בשרטוט,
 כל הזכויות שמורות ©

כתר דוד
B2-62
 ג'ורג' ושינגטון 18, ירושלים
תכנית עבודה

תאריך: 10/05/22 קנ"מ 1 : 50
 מהצורה 01 3 טמ ג'יון 3 גודל הדף A3

שניונים	תאריך

למכר ● לעיון ○ לאישור ○ לביצוע




RIVKA KUPIETZKY
 ARCHITECTURE & INTERIOR DESIGN

מקרא תכנית חשמל

שקעים		
H=30 cm	שקע	
H=60 cm	שקע תלת פאזי	
H=60 cm	שקע כח	
H=110 cm במטבח שקעי שירות H=110 cm בחדרי רחצה H=30 cm במרפסת/בחץ	שקע מוגן מים	
H=110 cm	נק' לתריס חשמלי ומספק	

שונות		
בתקרה	ונטה	
	נקודת גז	
	ארון חשמל	
	ארון תקשורת	
H=220 cm	פעמון	
H=120 cm	מפסק פעמון	
H=120 cm	אינטרקום	
H=120 cm	תרמוסטט לחימום תת רצפתי ומזגן	

תקשורת ובידור		
H=110 cm	3x	
בתקרה	מגבר WIFI עם חיבור לארון תקשורת	
H=40 cm	5x	
H=130 cm	1x	
H=75 cm	3x	
H=40 cm H=150 cm	צינור 50 Ø בין ממיר למסך	
H=40 cm	Ø 23 לארון תקשורת	
H=40 cm	Ø 23 לארון תקשורת	

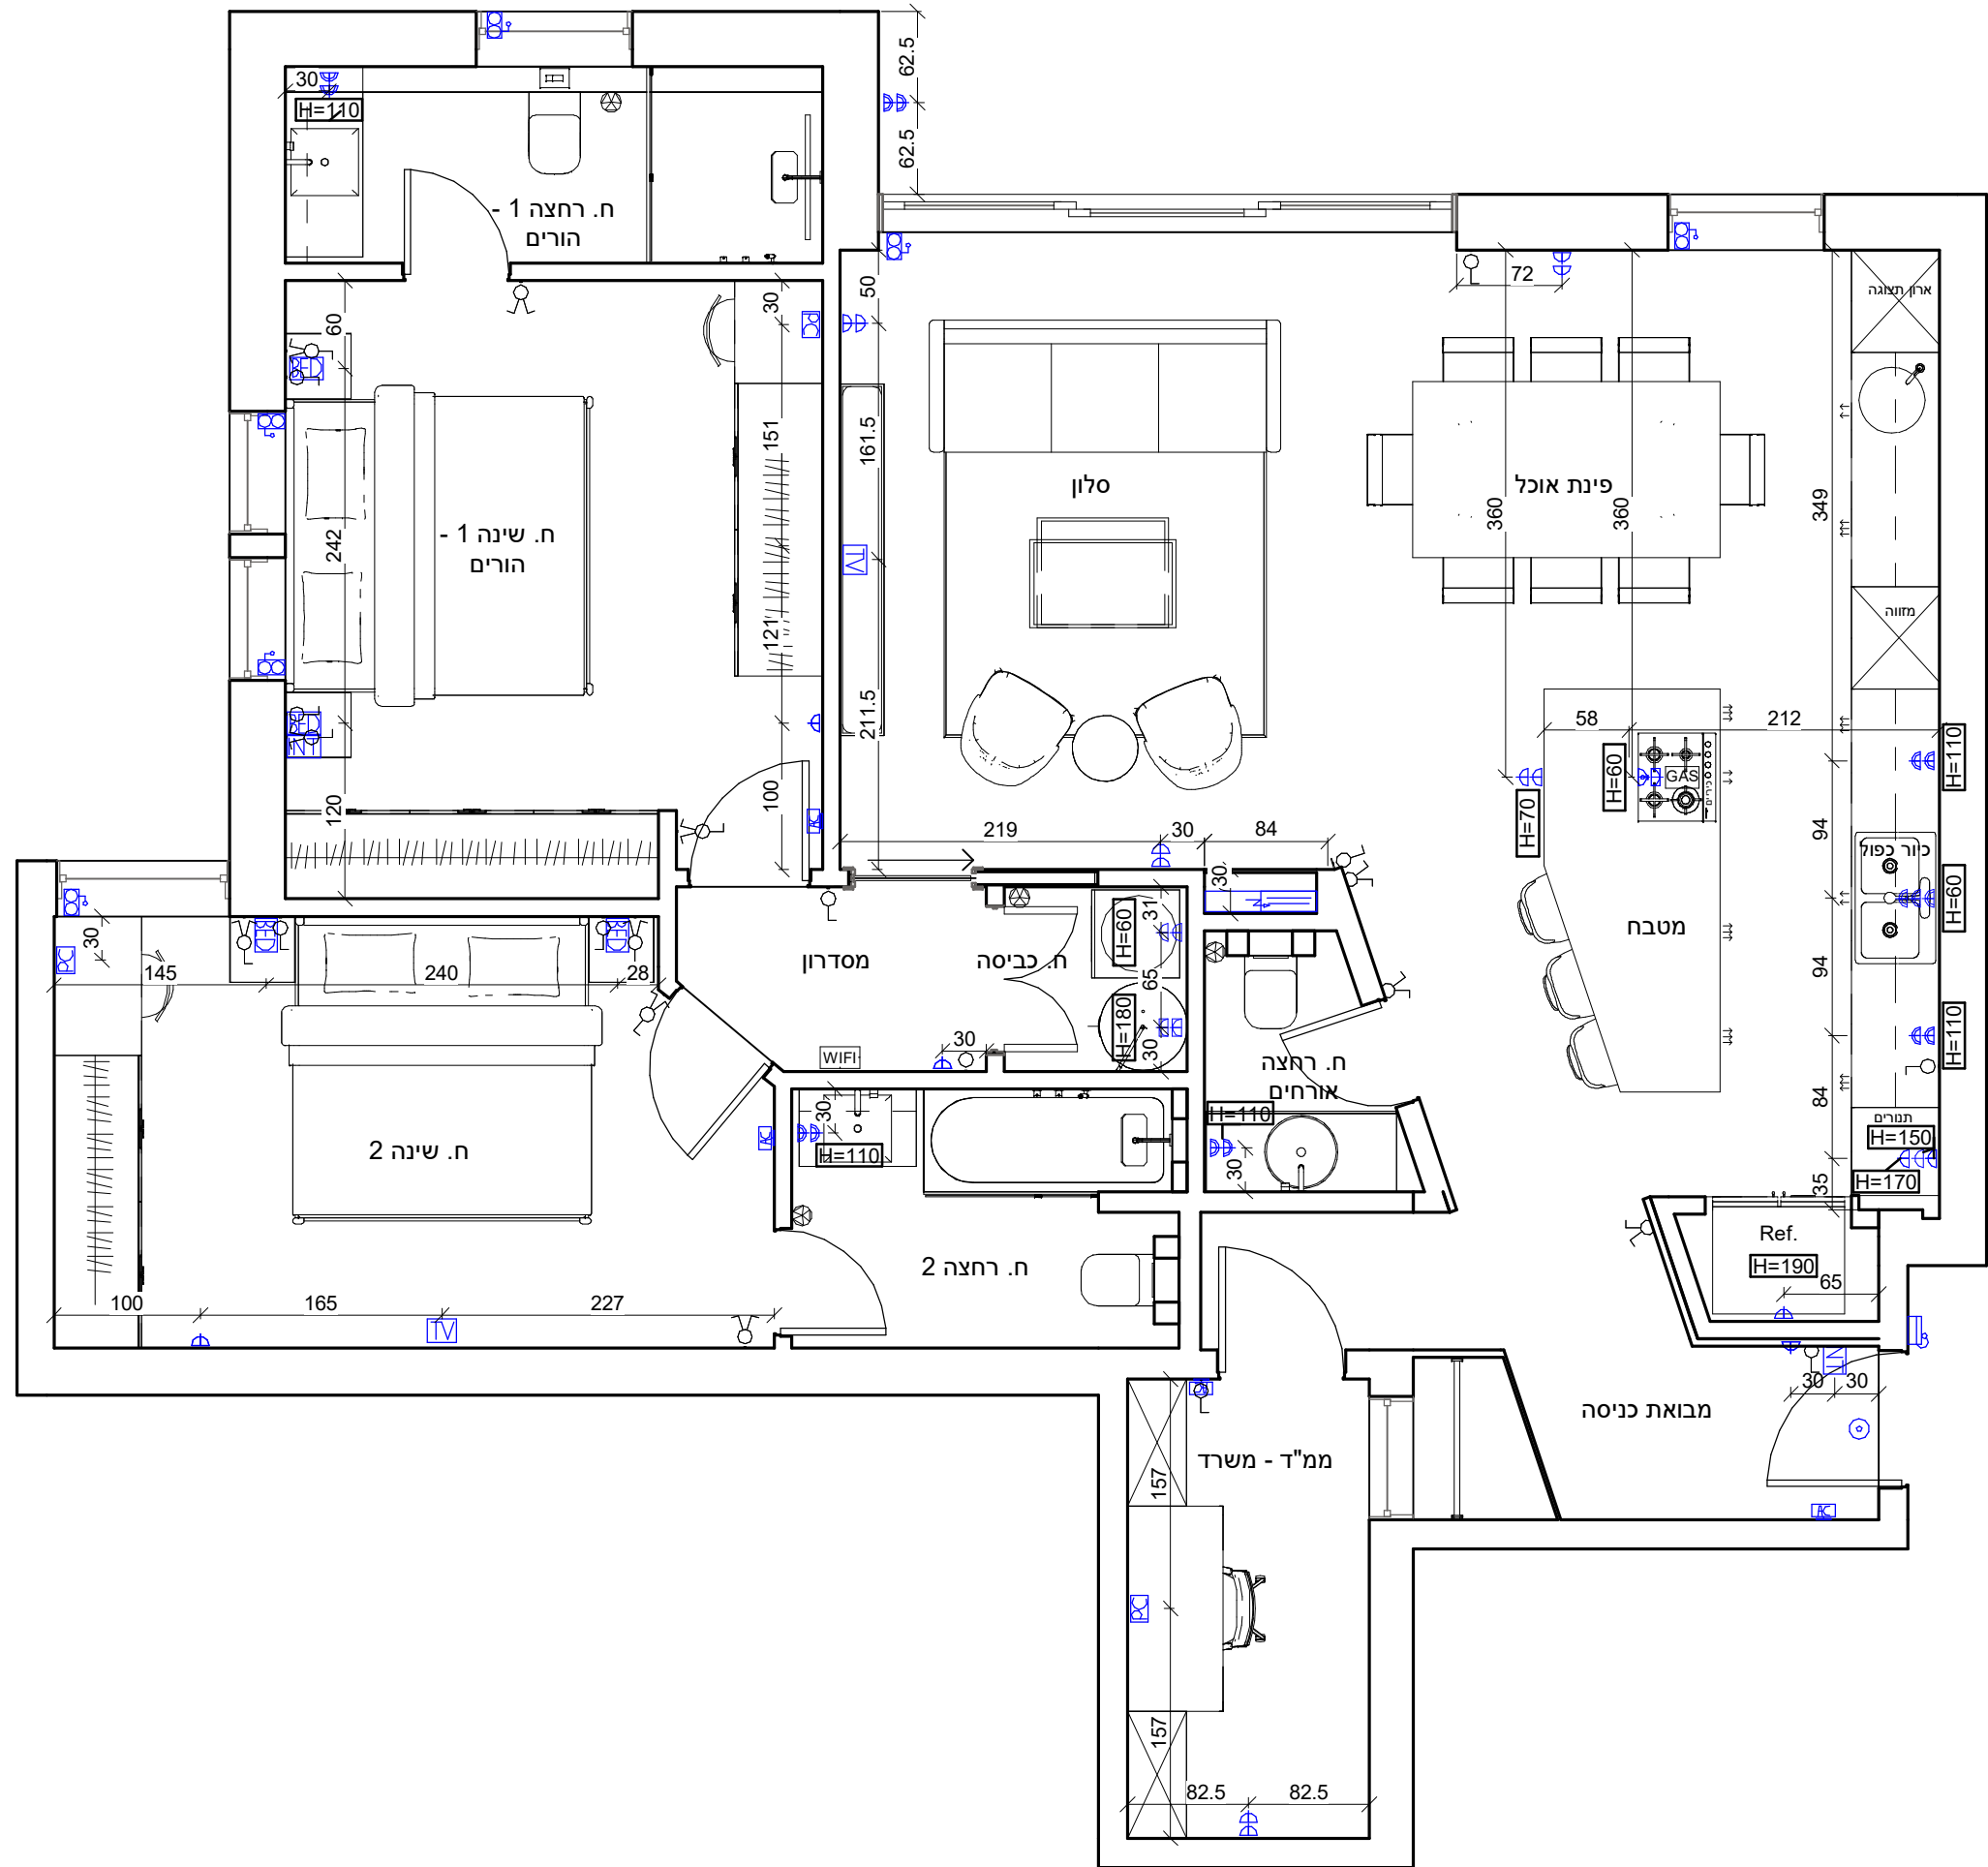

תוכנית רעיונית בלבד -
לא לביצוע ללא היתר כחוק
אין לעשות שימוש בתוכנית או ברעיונות הגלומים בה ללא
אישור בכתב מהמתכנן.
המבצע אחראי להחזאת הביצוע למידות באתר.
על המבצע להודיע למתכנן על כל שינוי, טעות, סתירה או
אי התאמה בטרם ימשיך בעבודתו.
אין לקבוע מידות על-ידי מדידה בשרטוט,
כל הזכויות שמורות ©




כתר דוד
B2-62
ג'ורג' ושינגטון 18, ירושלים
תכנית חשמל

תאריך: 10/05/22 קנ"מ 1 : 50
מחזור: 01 מס' גליון: 4 גודל הדף: A3
תאריך שינויים:

למכר ● לעיון ○ לאישור ○ לביצוע



RIVKA KUPIETZKY
ARCHITECTURE & INTERIOR DESIGN

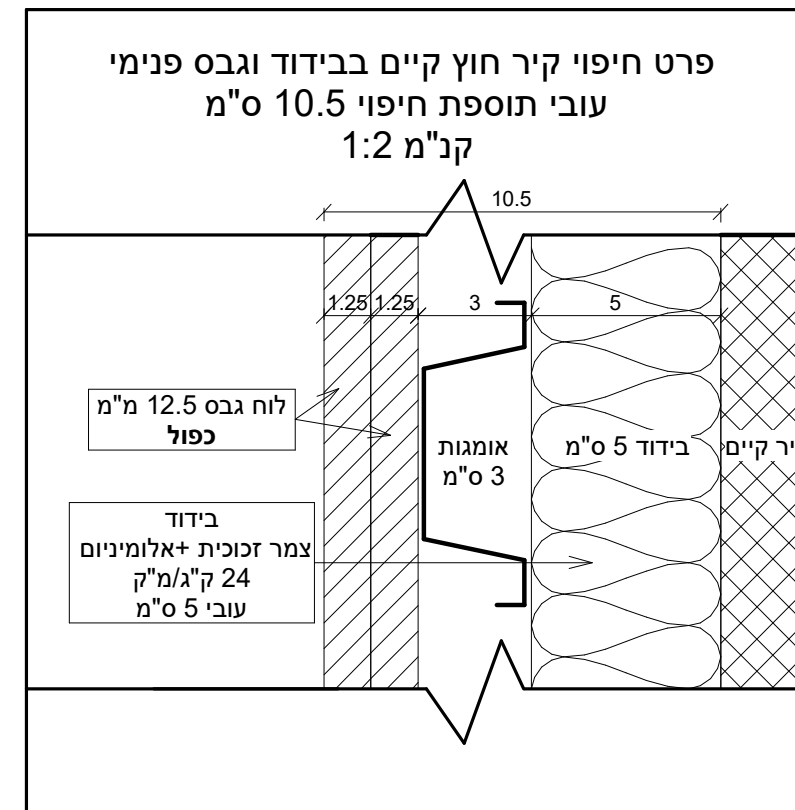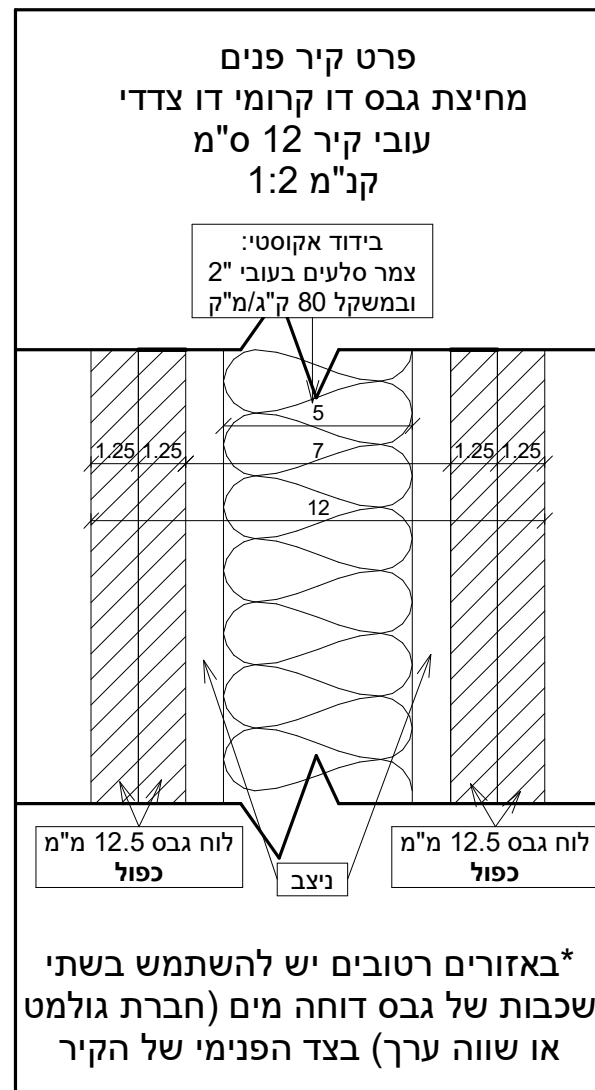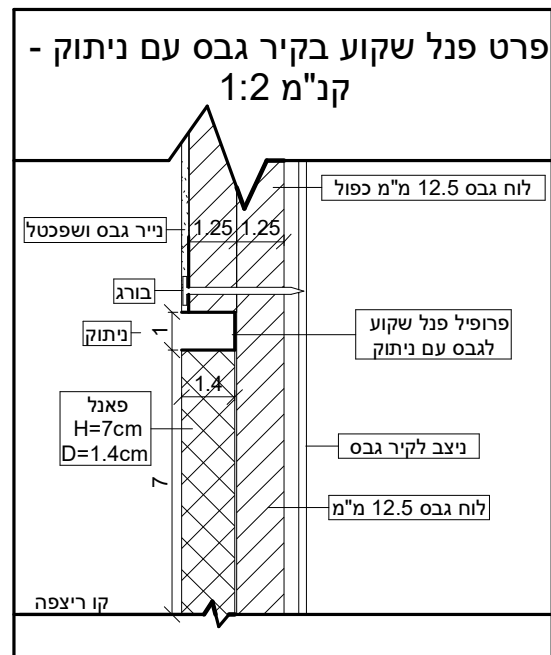


תוכנית רעיונית בלבד - אין לעשות שימוש בתוכנית או ברעיונות הגלמים בה ללא אישור בכתב מהמתכנן. המבצע אחראי להחמאת הביצוע למידות באתר. על המבצע להודיע למתכנן על כל שינוי, טעות, סתירה או אי התאמה בטרם ימשיך בעבודתו. אין לקבוע מידות על-ידי מדידה בשרטוט, כל הזכויות שמורות ©

כתר דוד B2-62
ג'ורג' ושינגטון 18, ירושלים
פרטי בניין


תאריך: 10/05/22 קנ"מ 1:2
מחזור: 01 מס. ג'יון: 5 גודל הדף: A3

תאריך שינויים

למכר ● לעון ○ לאישור ○ לביצוע

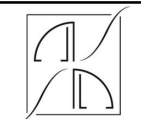

RIVKA KUPIETZKY
ARCHITECTURE & INTERIOR DESIGN

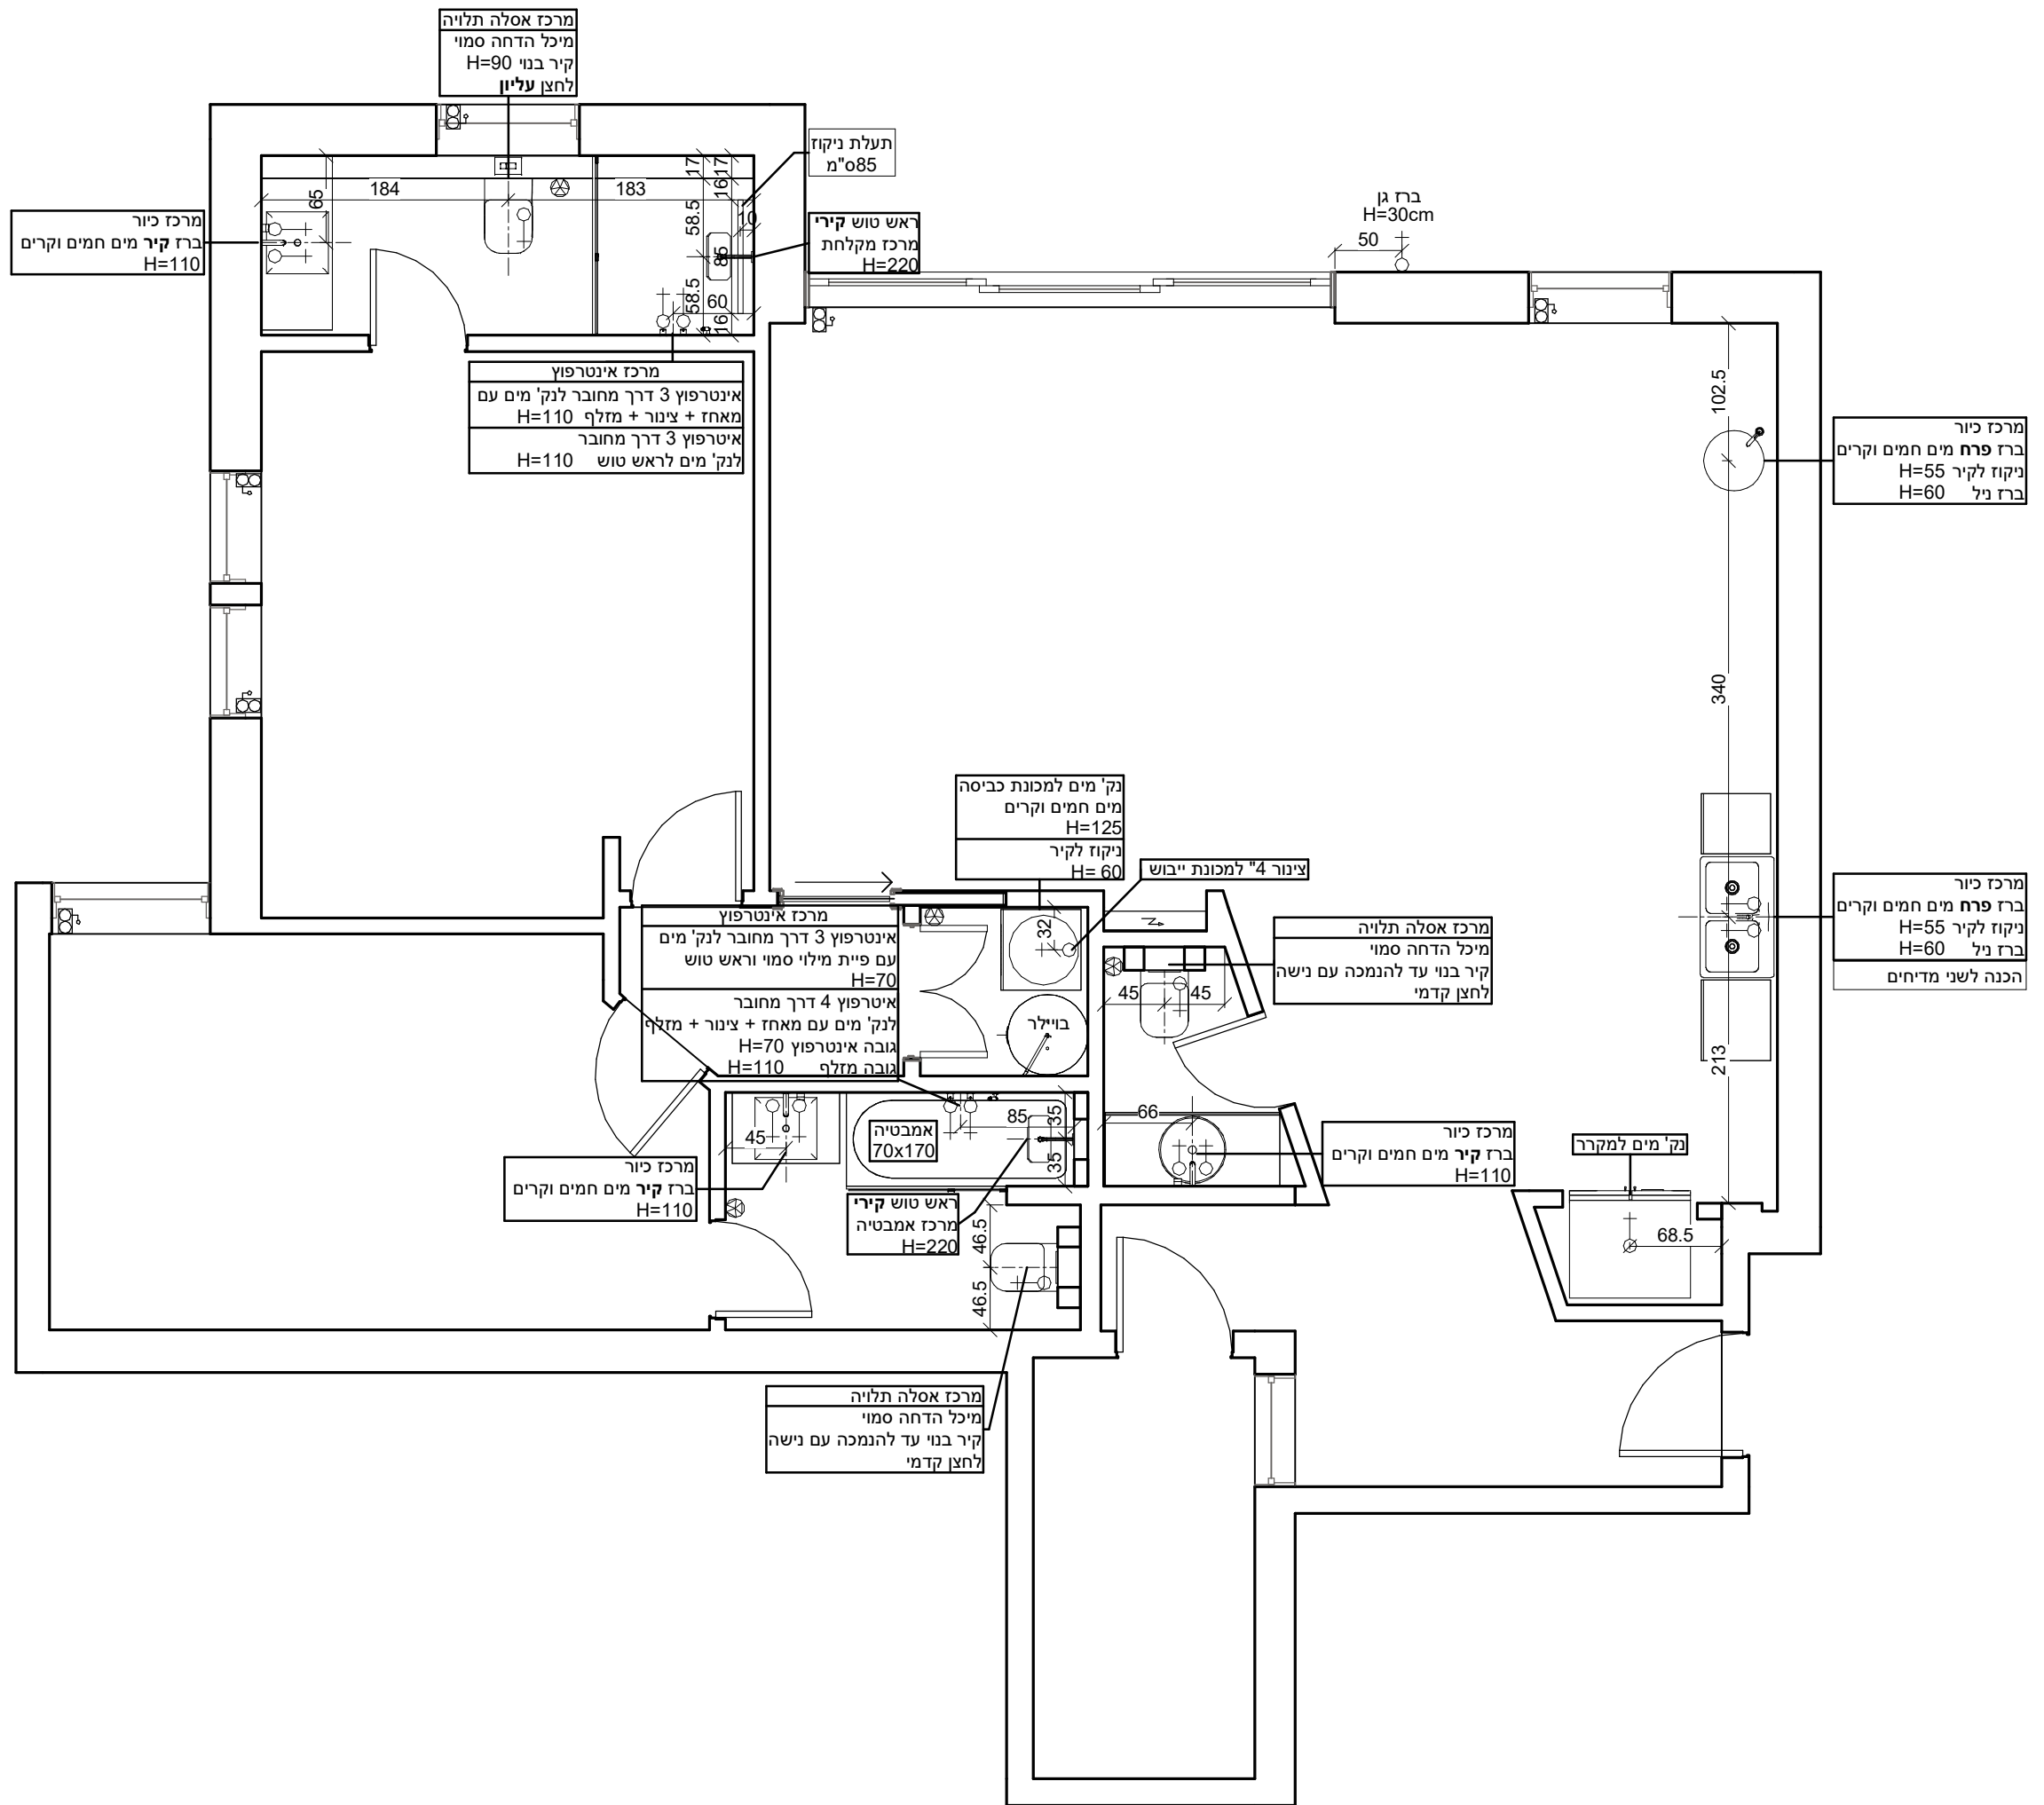


תוכנית רעיונית בלבד - לא לביצוע ללא היתר כחוק
 אין לעשות שימוש בתוכנית או ברעיונות הגלומים בה ללא אישור בכתב מהמתכנן.
 המבצע אחראי להחמאת הביצוע למידות באתר. על המבצע להודיע למתכנן על כל שינוי, טעות, סתירה או אי התאמה בטרם ימשיך בעבודתו.
 אין לקבוע מידות על-ידי מדידה בשרטוט, כל הזכויות שמורות ©

כתר דוד
B2-62
 ג'ורג' ושינגטון 18, ירושלים
תכנית אינסטלציה

תאריך: 10/05/22 קנ"מ 1 : 50
 מהחזרה 01 6 גול הדף A3

שנים	שינויים

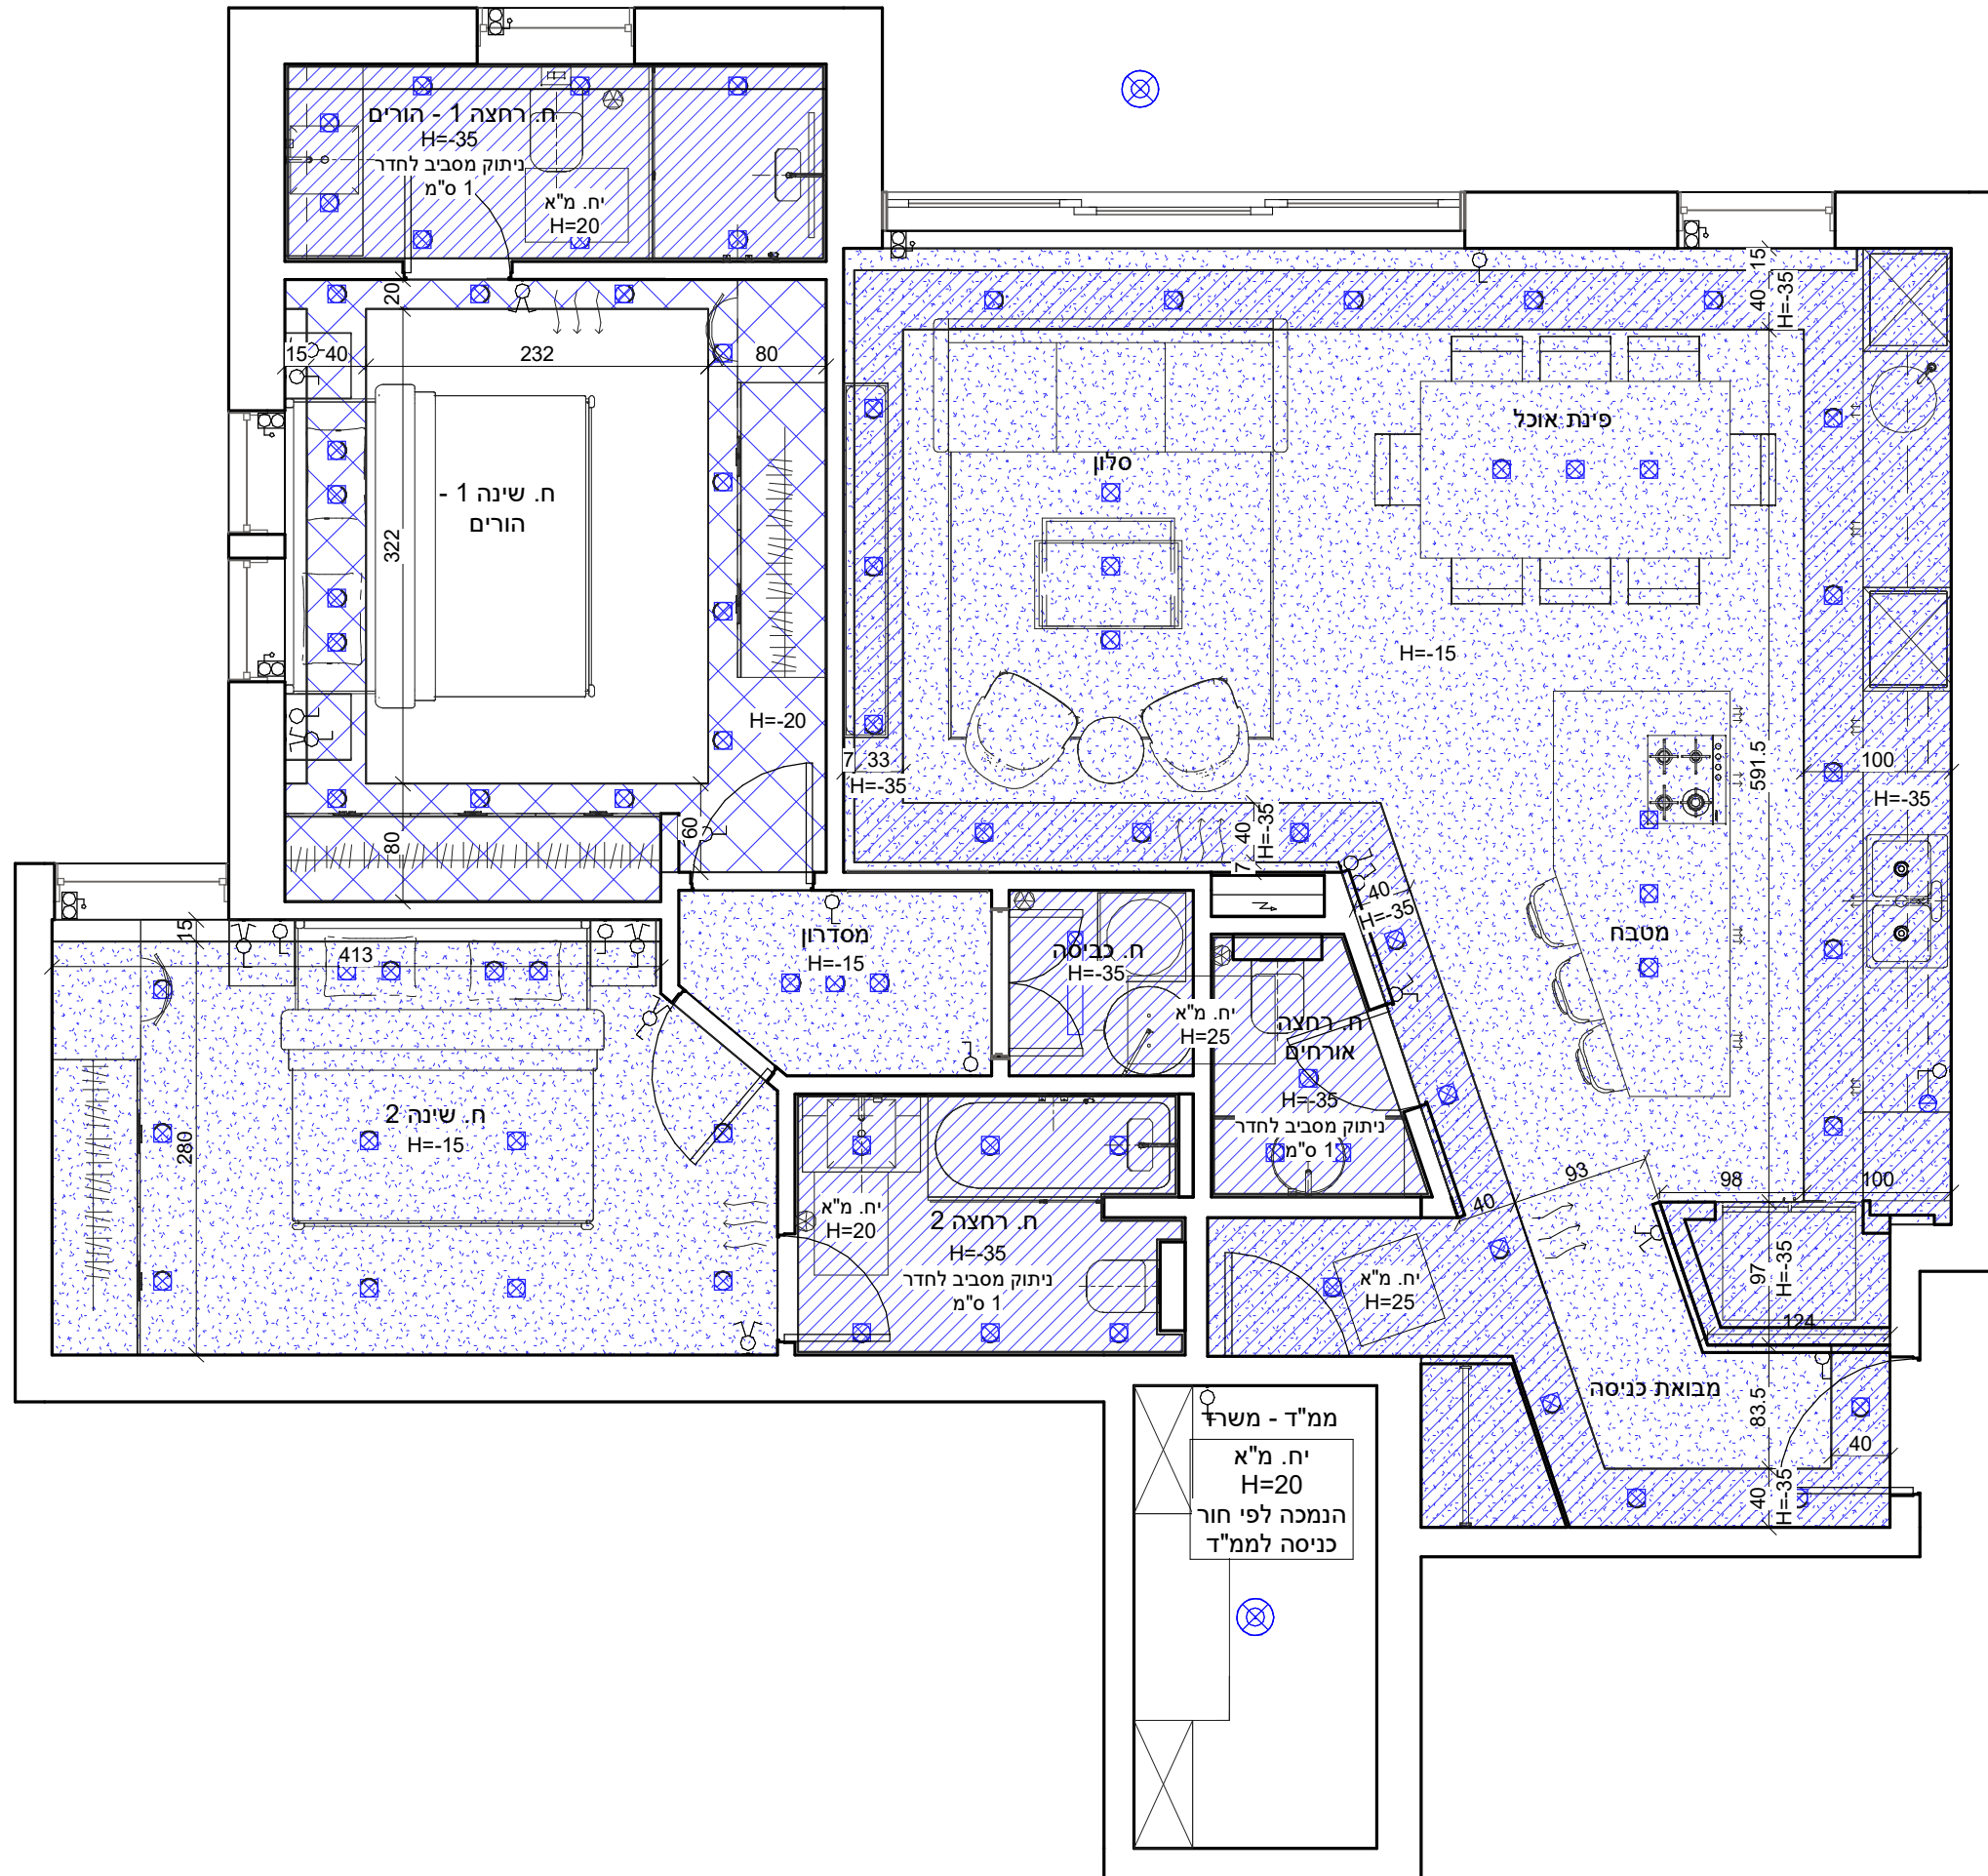

מיועץ מיזוג האוויר:

- יש פנל הפעלה לכל יחידה

- ניתן לשים את כל חמשת היחידות על מעגל של 10 אמפר עם שקע רגיל חד פז

- אמור להיות כבר כבל מחובר מהדירה ליחידה חיצונית

בכל מקרה דרישת יצרן 20x3 אמפר

תוכנית רעיונית בלבד - לא לביצוע ללא היתר כחוק אין לעשות שימוש בתוכנית או ברעיונות הגלומים בה ללא אישור מכתב מהמתכנן המבצע אחראי להחמאת הביצוע למידות באתר. על המבצע להודיע למתכנן על כל שינוי, טעות, סתירה או אי התאמה בטרם ימשיך בעבודתו. אין לקבוע מידות על-ידי מדידה בשרטוט, כל הזכויות שמורות ©

כתר דוד
B2-62
 ג'ורג' ושינגטון 18, ירושלים

תכנית תקרה ומיזוג אוויר


תאריך: 10/05/22 קנ"מ 1 : 50
 מהחזרה 01 7 7 גול הדף A3
 תאריך שינויים

למכר ● לעון ○ לאישור ○ לביצוע



RIVKA KUPIETZKY
 ARCHITECTURE & INTERIOR DESIGN

מקרא תכנית תאורה

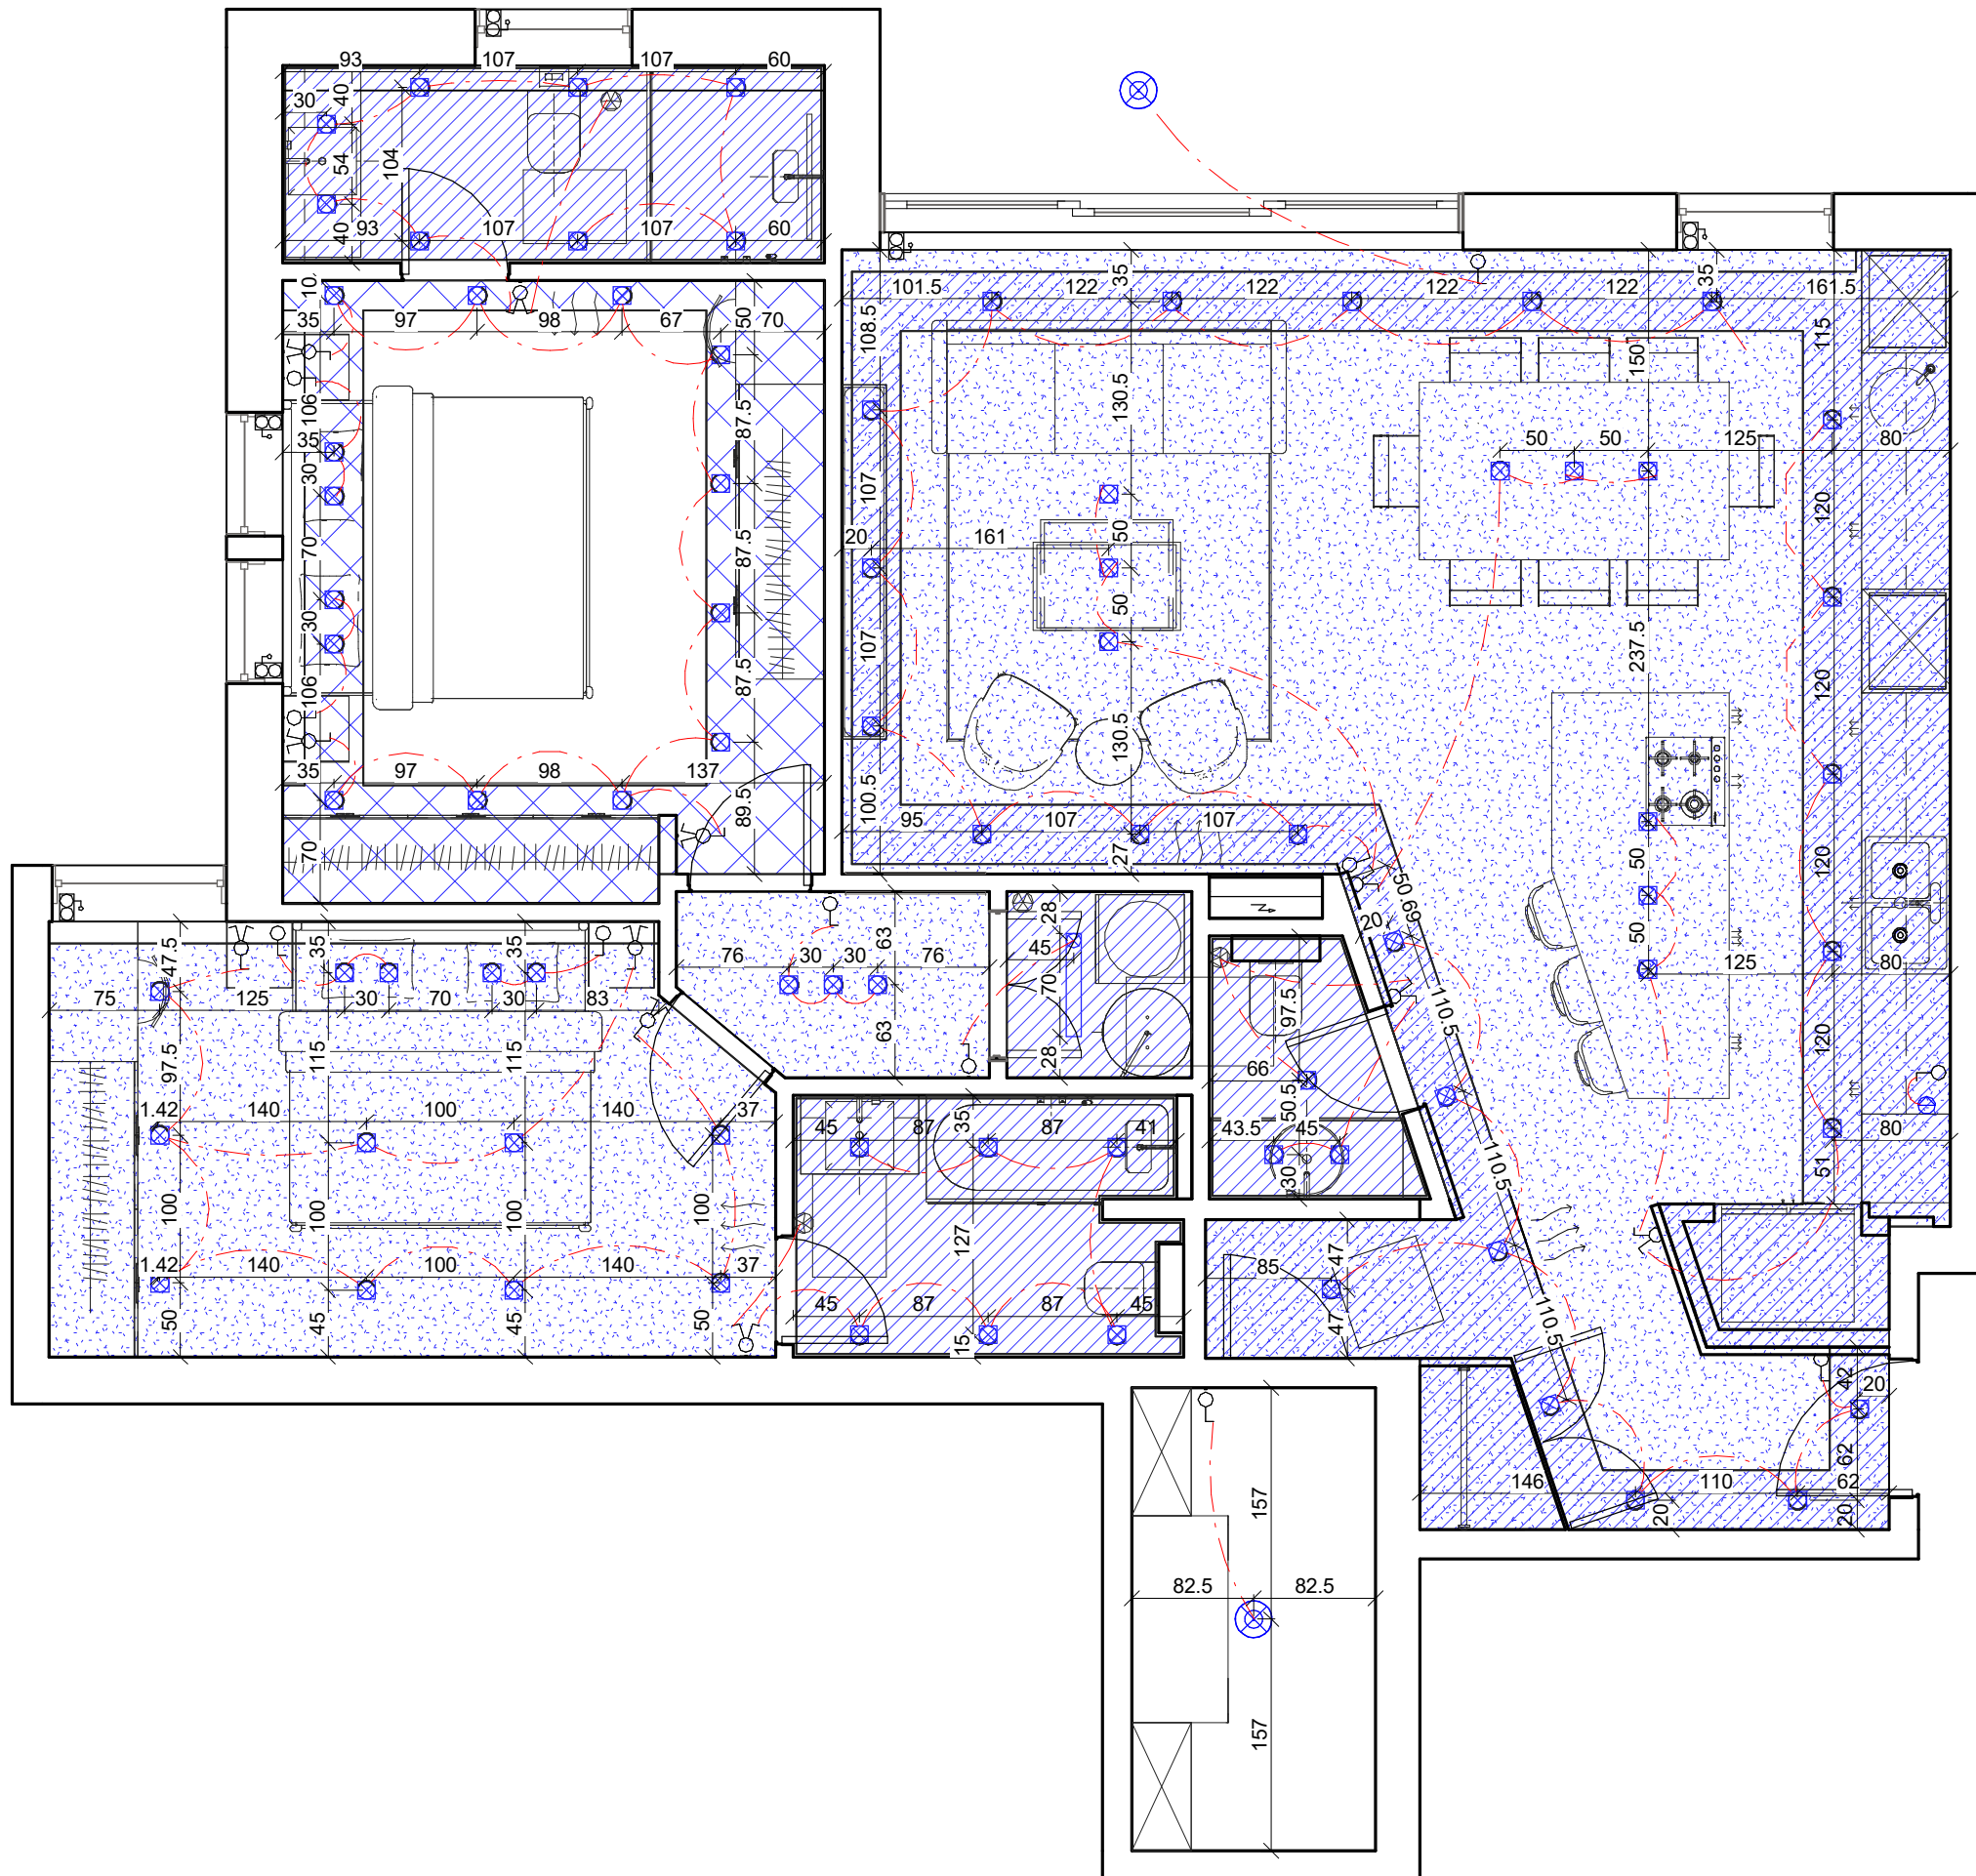

תאורה	
מאור תקרה	
מאור רצפתי שקוע	
מאור שקוע בתקרת גבס	
מאור שקוע בתקרת גבס אטום מים	
פס מאור תקרה מוגן מים	
פס מאור תקרה	
לפי הנגרות	תאורה נסתרת בנגרות/קיר
בכל היקף התקרה המונמכת	תאורה נסתרת בתקרה
H=30 cm	מאור קיר שקוע אטום מים
H=230 cm	מאור קיר אטום מים

מפסקים	
מפסק יחיד	
מפסק כפול	
H=110 cm	מפסק מחליף
	מפסק מצליב
	נק' לתריס חשמלי ומספק

תוכנית רעיונית בלבד - לא לביצוע ללא היתר כחוק
 אין לעשות שימוש בתוכנית או ברעיונות הולמים בה ללא אישור בכתב מהמתכנן.
 המבצע אחראי להחזאת הביצוע למידות באחר.
 על המבצע להודיע למתכנן על כל שינוי, טעות, סתירה או אי התאמה בטרם ימשיך בעבודתו.
 אין לקבוע מידות על-ידי מדידה בשרטוט, כל הזכויות שמורות ©


כתר דוד
B2-62
 ג'ורג' ושינגטון 18, ירושלים
תכנית תאורה

תאריך: 10/05/22 קב"מ 1 : 50
 מהחזרה 01 8 סמ. ג'יון 8
 תאריך שינויים

למכר ● לעיון ○ לאישור ○ לביצוע



RIVKA KUPIETZKY
 ARCHITECTURE & INTERIOR DESIGN

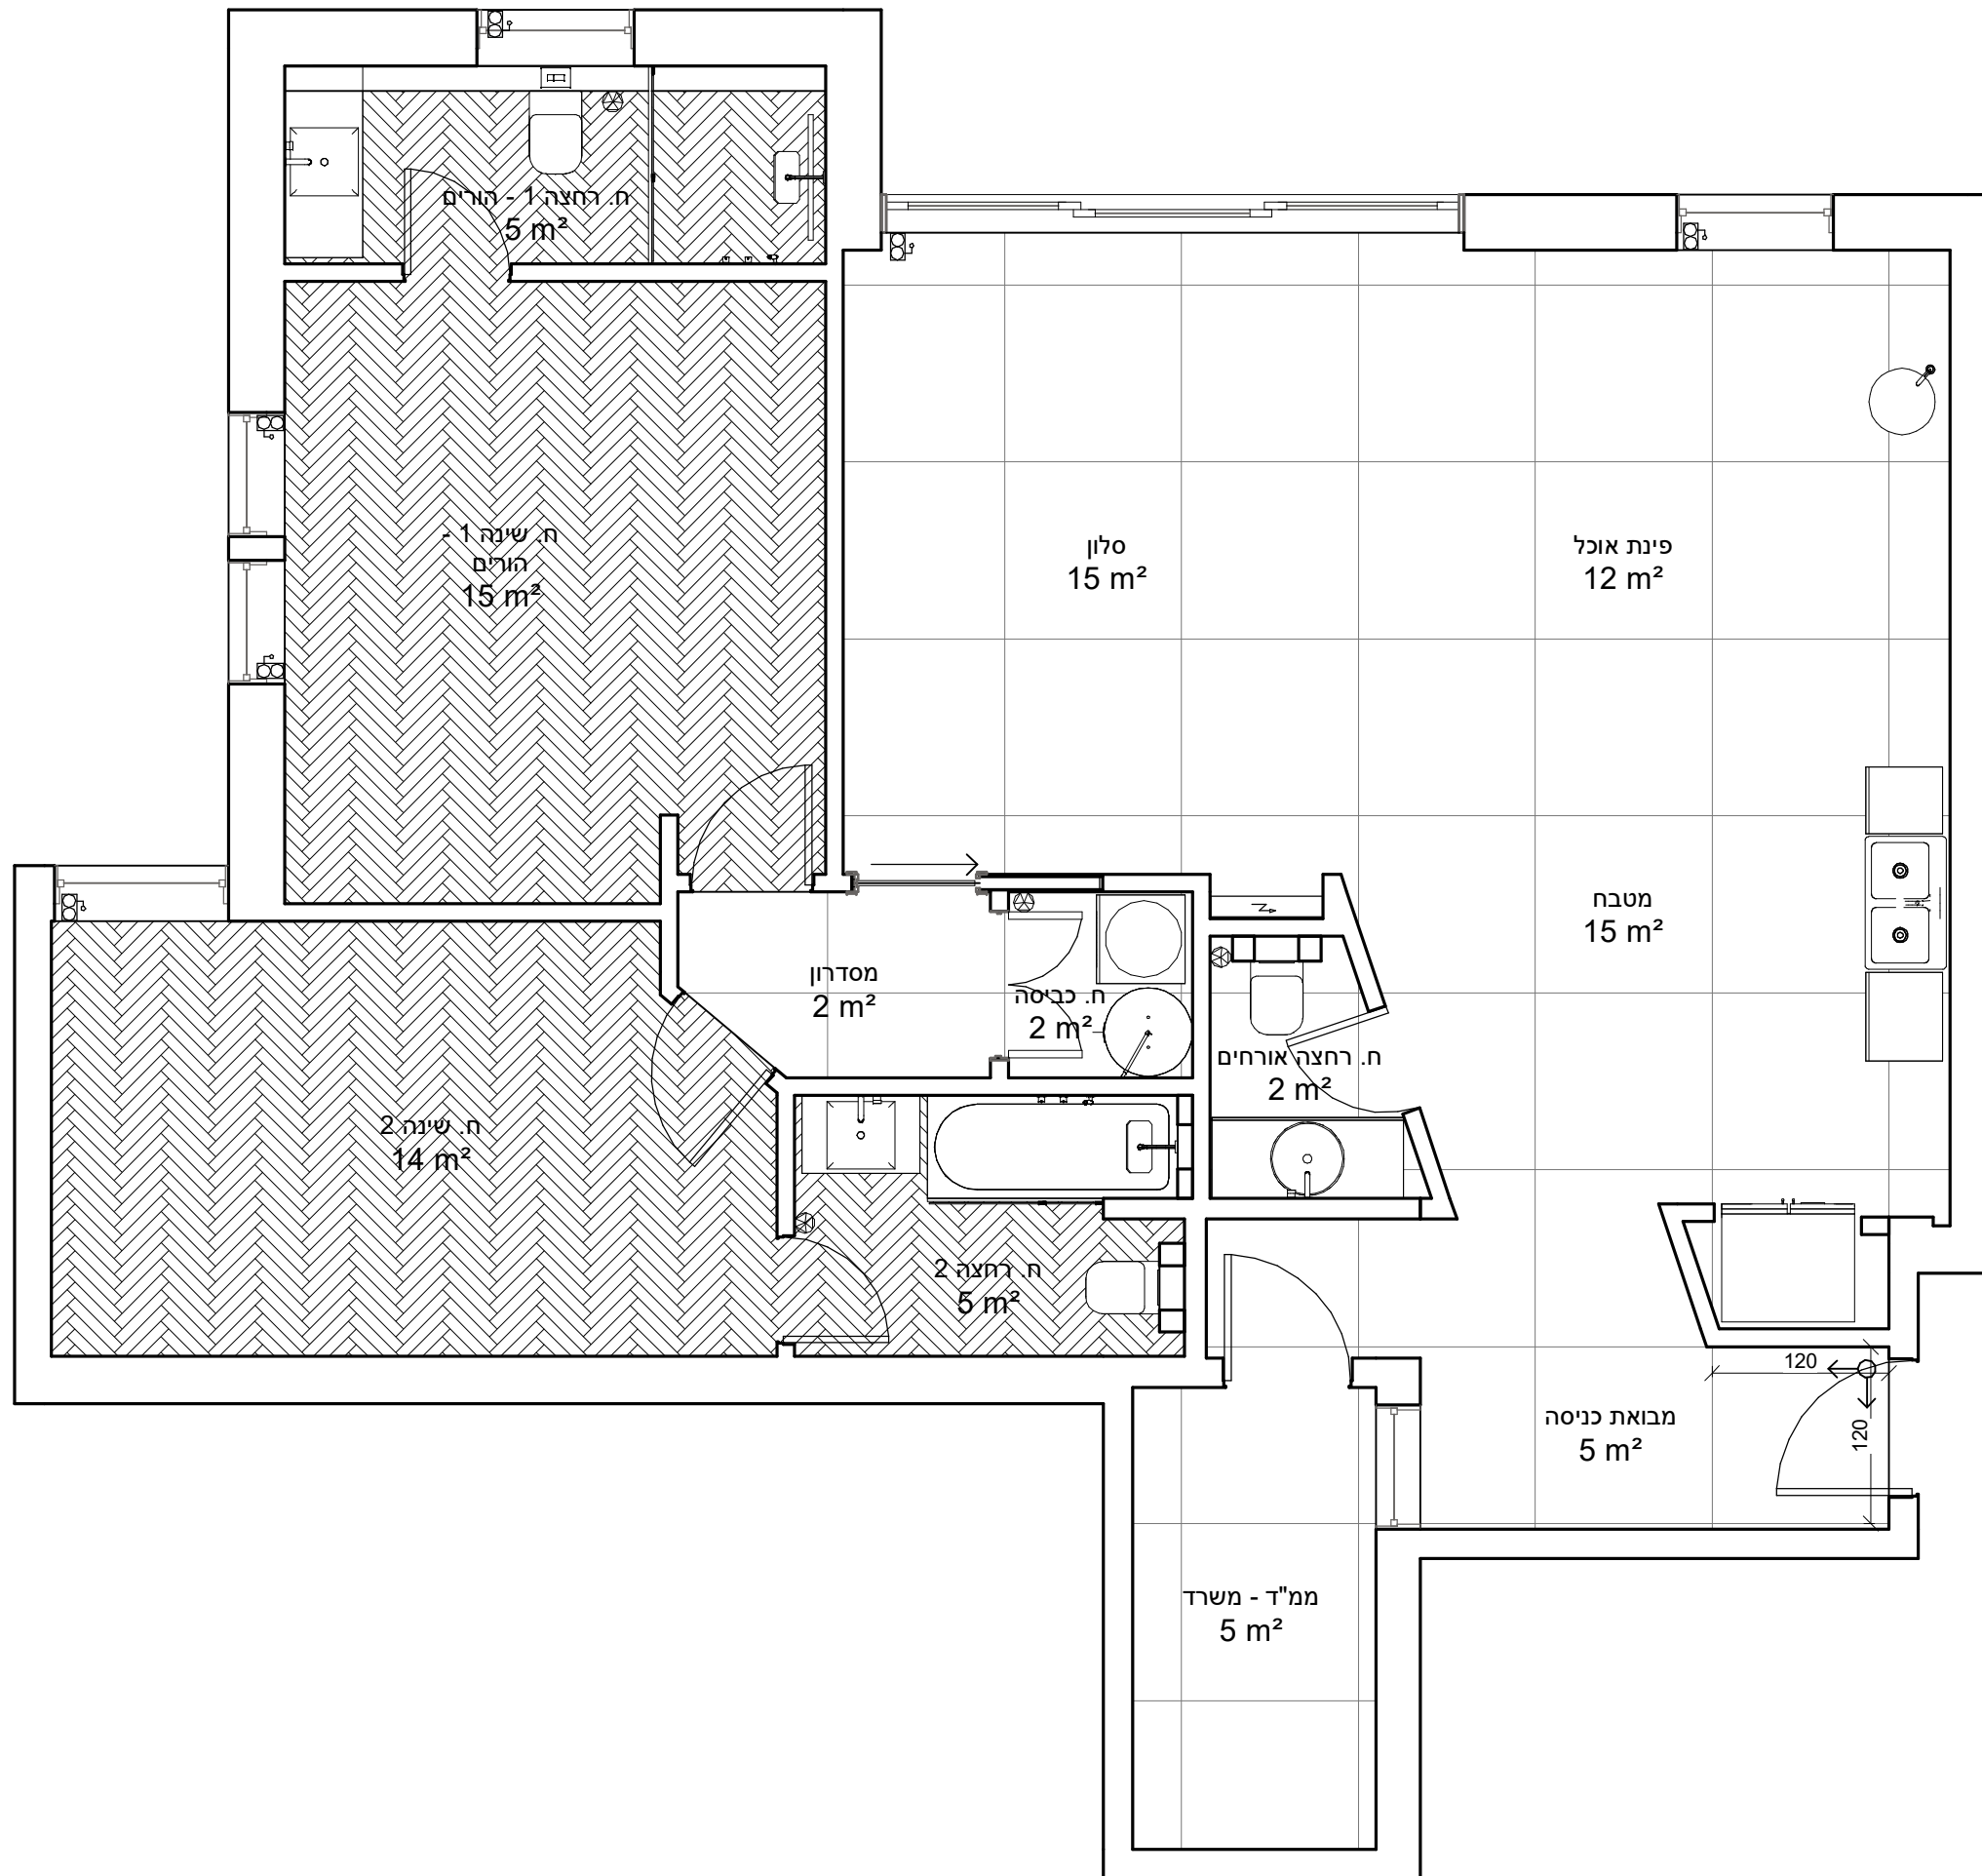

חדרים	מק"ט	אריחים
מבואת כניסה מטבח ח. רחצה אורחים פינת אוכל סלון מסדרון ח. כביסה משרד	721155107	ריצוף כללי 120x120 cm 
חדרי שינה וחדרי רחצה	30110076	פישבון 7x45 cm 


תוכנית רעיונית בלבד -
לא לביצוע ללא היתר כחוק
אין לעשות שימוש בתוכנית או ברעיונות הגלומים בה ללא
אישור בכתב מהמתכנן.
המבצע אחראי להחמאת הביצוע למידות באתר.
על המבצע להודיע למתכנן על כל שינוי, טעות, סתירה או
אי התאמה בטרם ימשיך בעבודתו.
אין לקבוע מידות על-ידי מדידה בשרטוט,
כל הזכויות שמורות ©

כתר דוד
B2-62
ג'ורג' ושינגטון 18, ירושלים
תכנית ריצוף


תאריך: 10/05/22 קנ"מ 1 : 50
מחזור 01 מס. גליון 9 גודל הדף A3

שנים	תאריך

למכר ● לעיון ○ לאישור ○ לביצוע

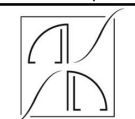

RIVKA KUPIETZKY
ARCHITECTURE & INTERIOR DESIGN


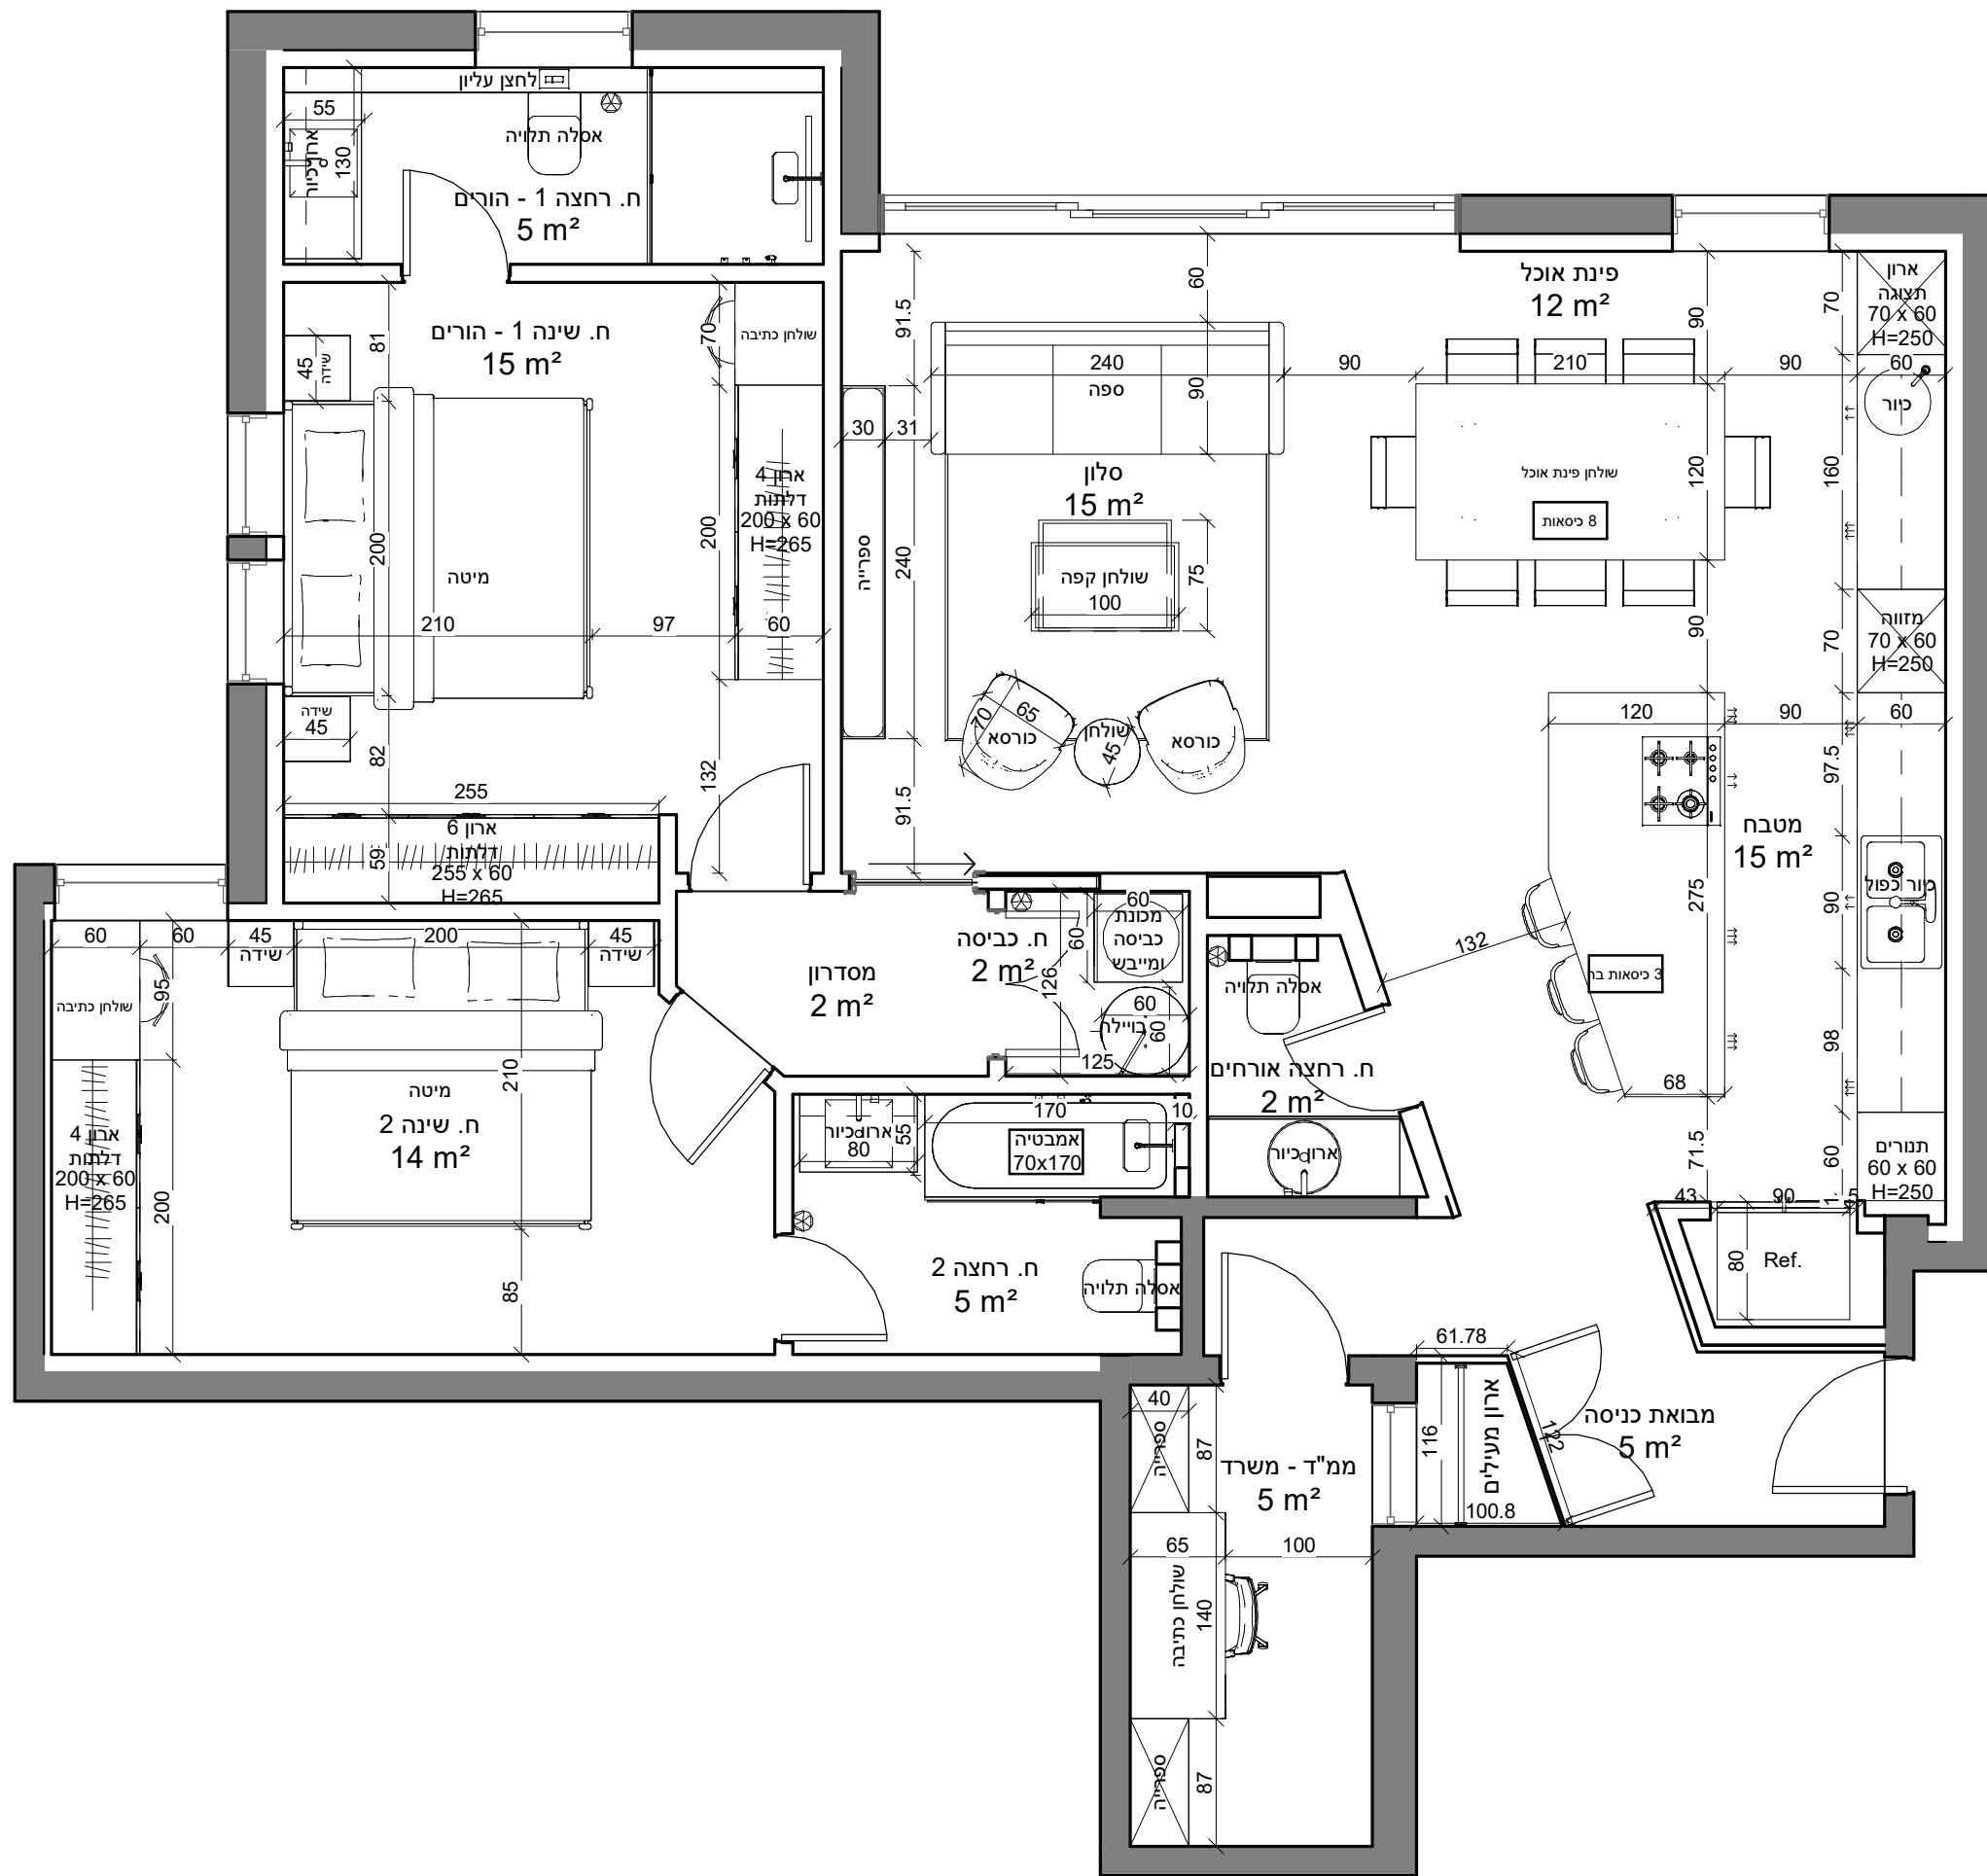


תוכנית רעיונית בלבד - לא לביצוע ללא היתר כחוק אין לעשות שימוש בתוכנית או ברעיונות הגלמים בה ללא אישור בכתב מהמתכנן. המבצע אחראי להחזאת הביצוע למידות באתר. על המבצע להודיע למתכנן על כל שינוי, טעות, סתירה או אי התאמה בטרם ימשך בביצוע. אין לקבוע מידות על-ידי מדידה בשרטוט, כל הזכויות שמורות ©


Kתר דוד B2-62
ג'ורג' ושינגטון 18, ירושלים
תכנית ריהוט

תאריך: 10/05/22	קב"מ: 1 : 50
מחזור: 01	ת.מ. ג'וין: 10
גודל הדף: A3	
תאריך	שינויים

● לעיין ○ לאישור ○ לביצוע

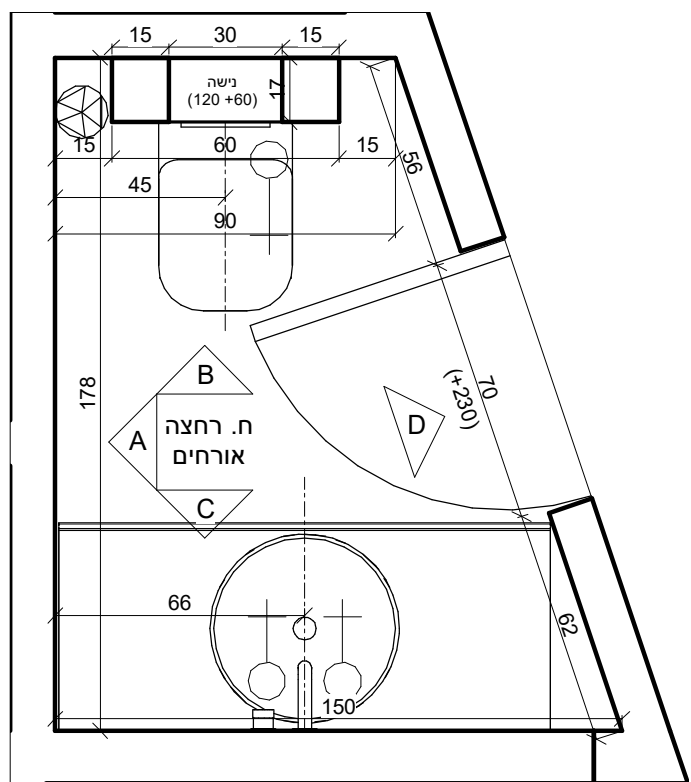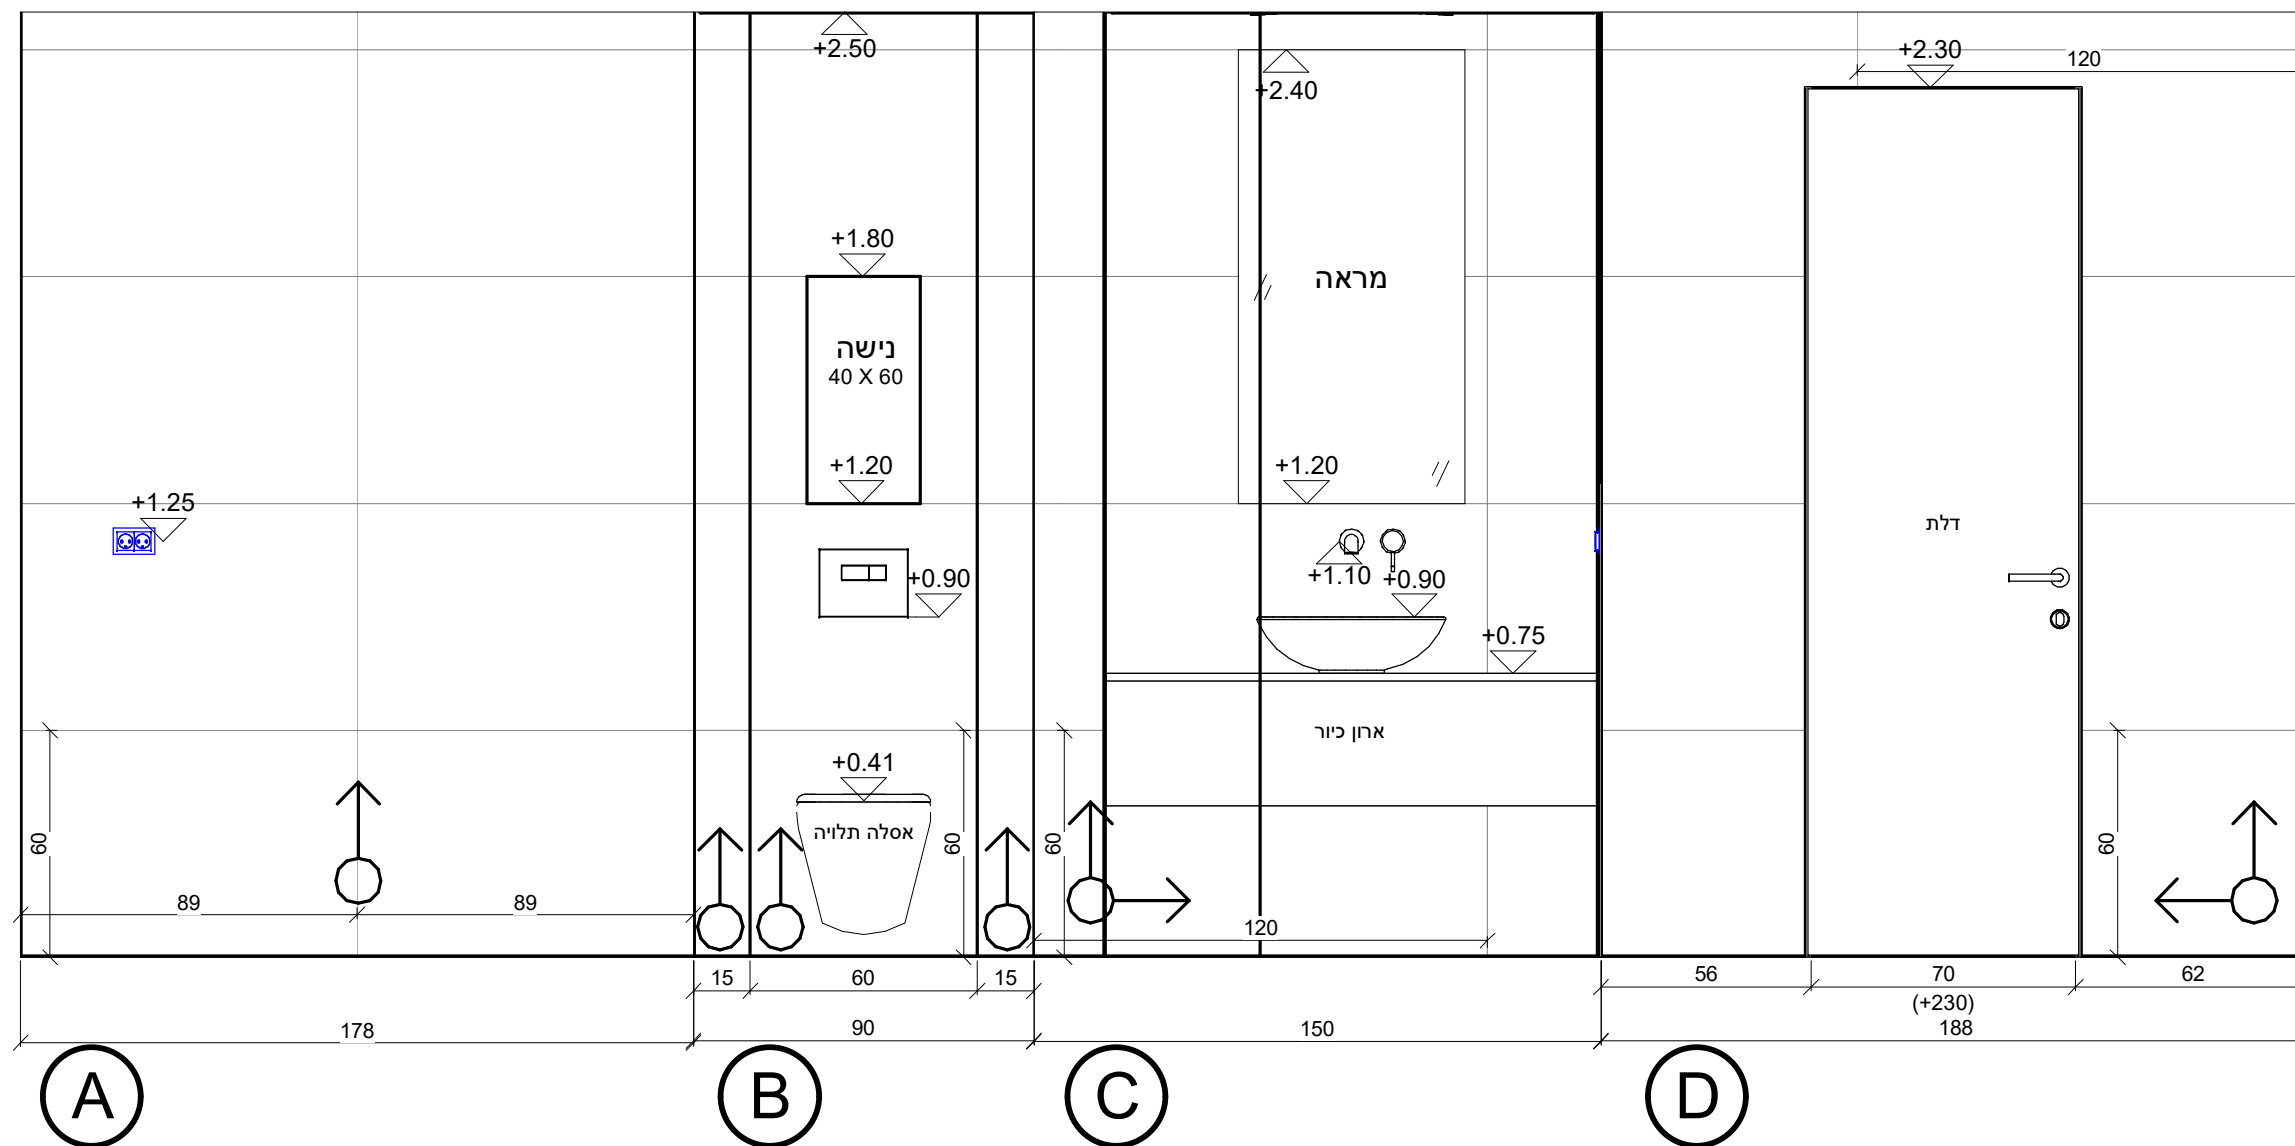

תכנית ח. רחצה אורחים
1 : 20

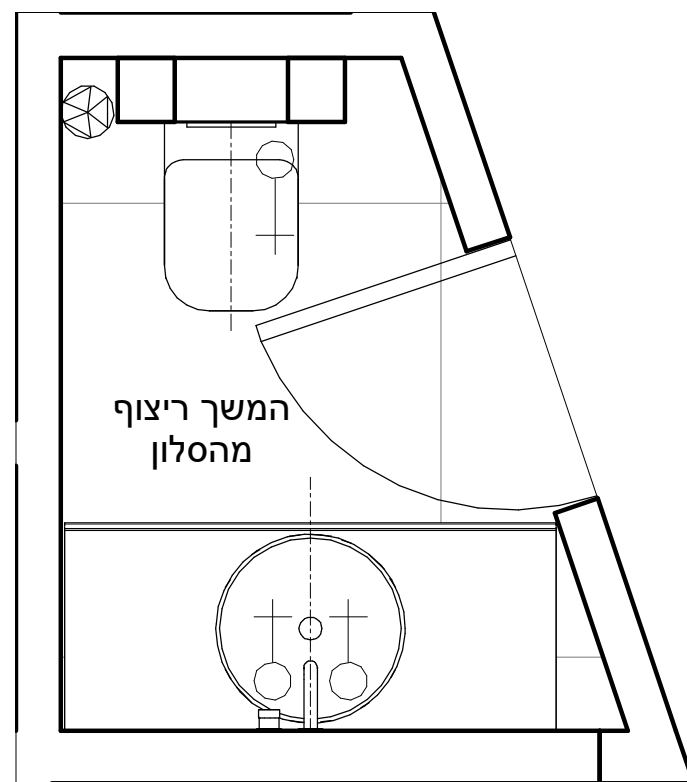

תכנית ריצוף- ח. רחצה אורחים
1 : 20


תמונה	אריחים	מק"ט	קירות
	ריצוף כללי 120x120 cm	721155107	ריצפה
	ירוק דמוי אוניקס 60/120	594400027	A B C D עמוד הניאגרה ובתוך הנישה

תוכנית רעיונית בלבד - לא לביצוע ללא היתר כחוק אין לעשות שימוש בתוכנית או ברעיונות הגלומים בה ללא אישור בכתב מהמחנך. המבצע אחראי להחמאת הביצוע למידות באתר. על המבצע להודיע למחנך על כל שינוי, טעות, סתירה או אי התאמה בטרם ימשך בעבודתו. אין לקבוע מידות על-ידי מדידה בשרטוט, כל הזכויות שמורות ©



כתר דוד
B2-62
ג'ורג' ושינגטון 18, ירושלים
ח. רחצה אורחים

תאריך: 10/05/22 קנ"מ 1 : 20
מחזור: 01 סמ. גיון 11 גול הדף A3
תאריך שינויים

לימכח • לעיון • לאישור • לביצוע

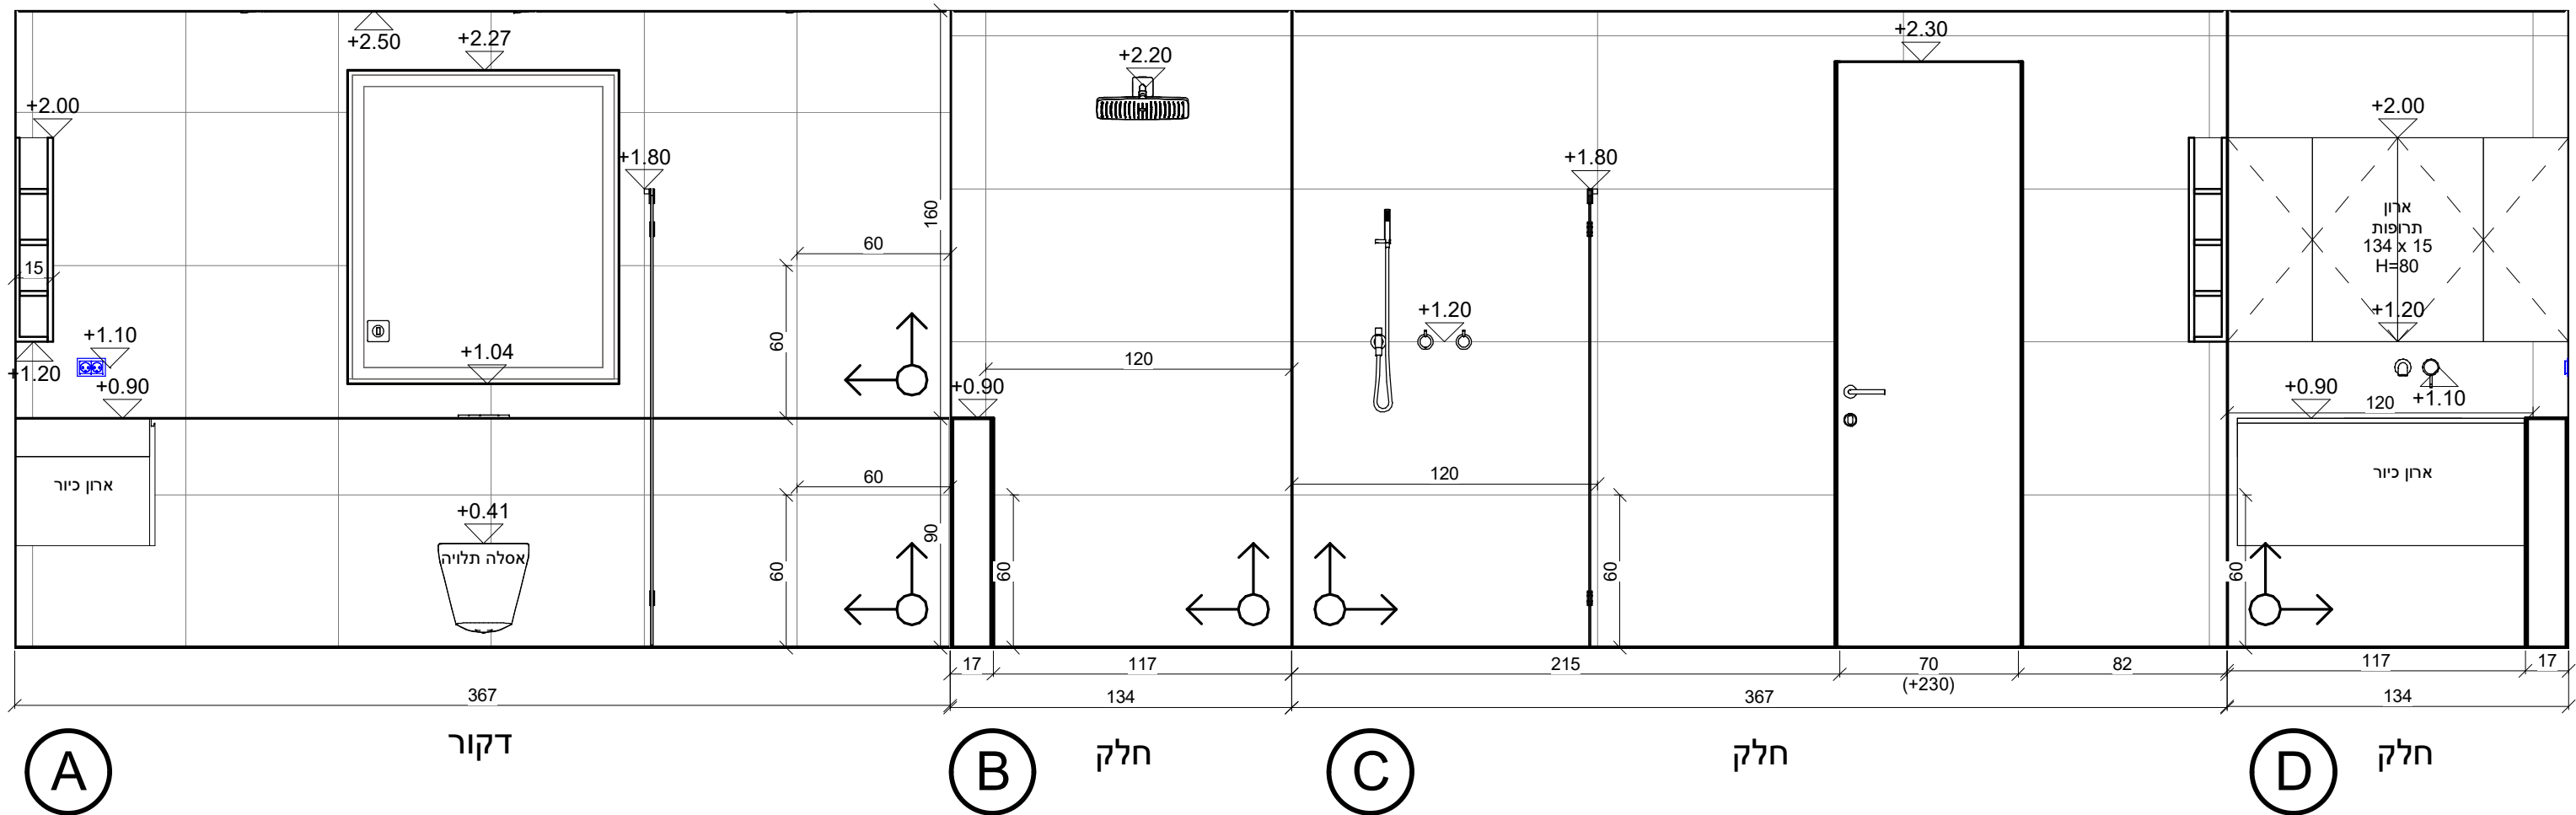

(A) דקור **(B)** חלק **(C)** חלק **(D)** חלק

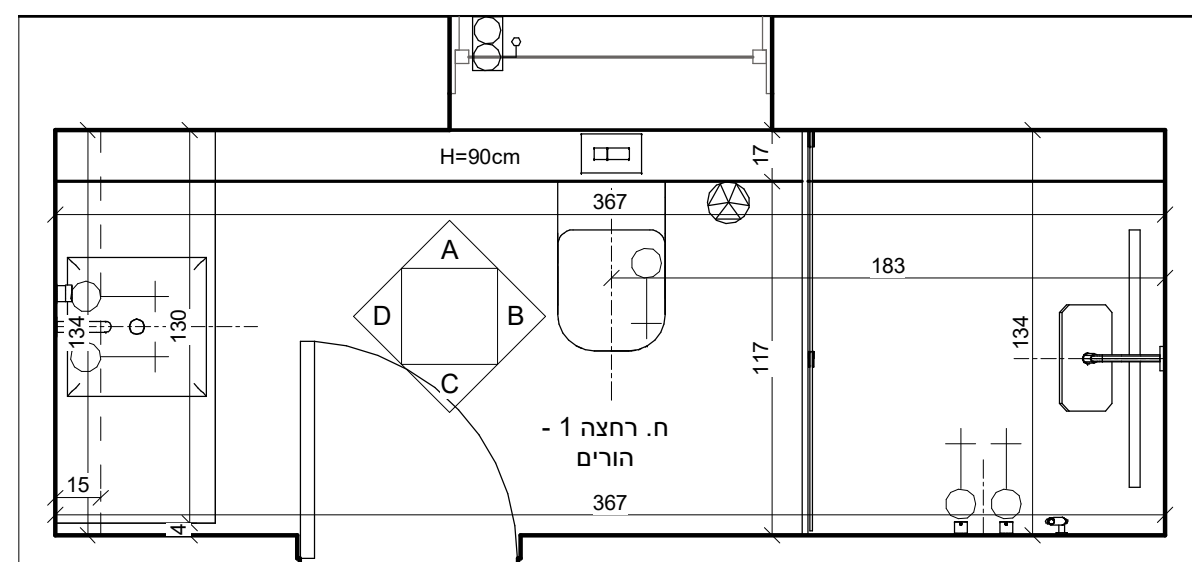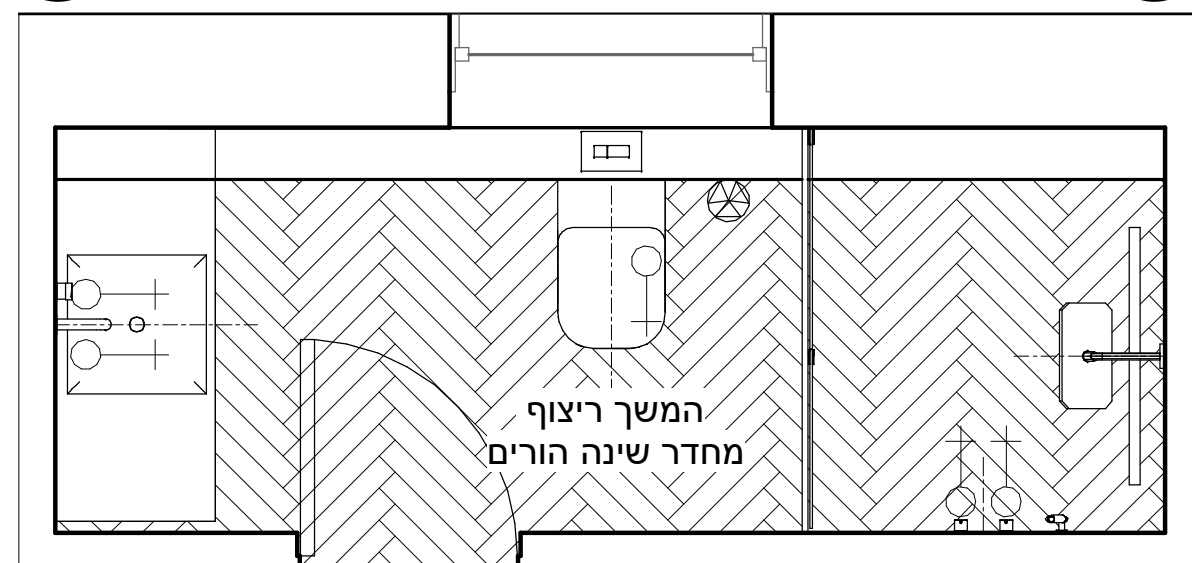

תמונה	אריחים	מק"ט	קירות
	פישבון 7/45	30110076	ריצפה
	דקור 60/60	68115841	קיר A וחזית המדף בגובה 90 ס"מ
	חלק 60/120	591155777	קירות B C D



תוכנית רעיונית בלבד - אין לעשות שימוש בתוכנית או ברעיונות הגלמים בה ללא אישור בכתב מהמתכנן. המבצע אחראי להחמאת הביצוע למידות באתר. על המבצע להודיע למתכנן על כל שינוי, טעות, סתירה או התאמה בטרם ימשיך בעבודתו. אין לקבוע מידות על-ידי מדידה בשרטוט, כל הזכויות שמורות ©

כתר דוד B2-62
ג'ורג' ושינגטון 18, ירושלים
ח. רחצה 1 - הורים


תאריך: 10/05/22 קנ"מ
מחזור: 01 סמ. גיון 12 גודל הדף: A3
תאריך שינויים:

לימכר ● לעיון ○ לאישור ○ לביצוע



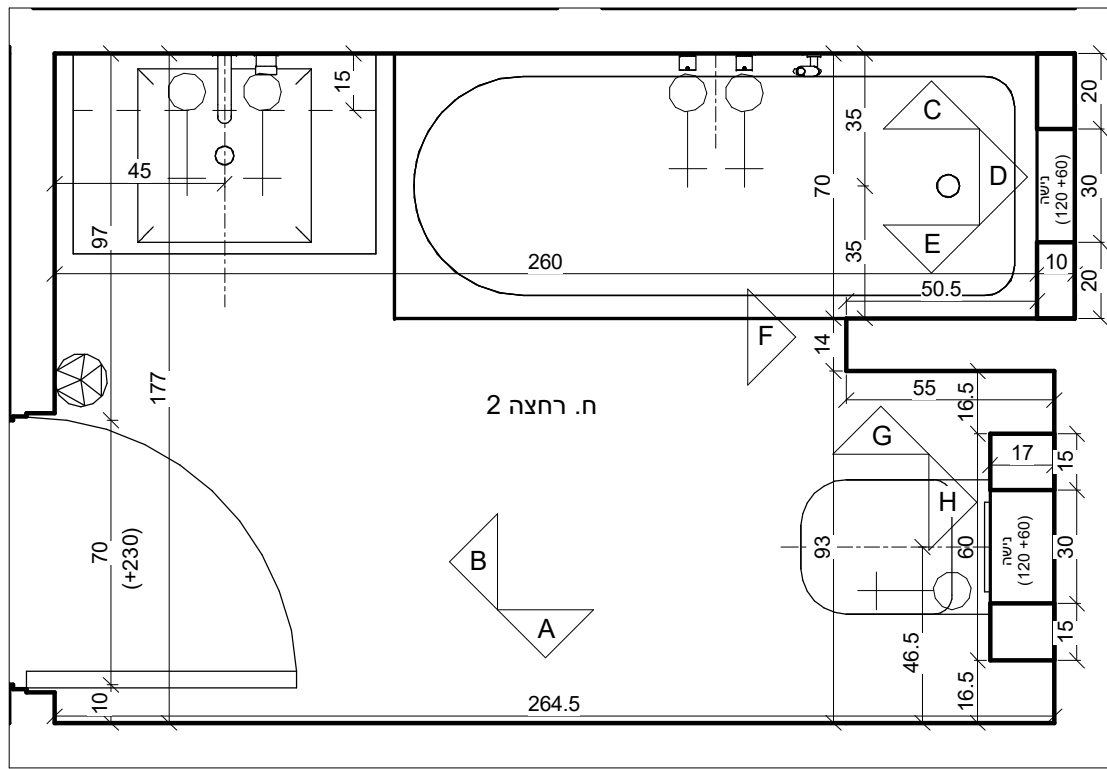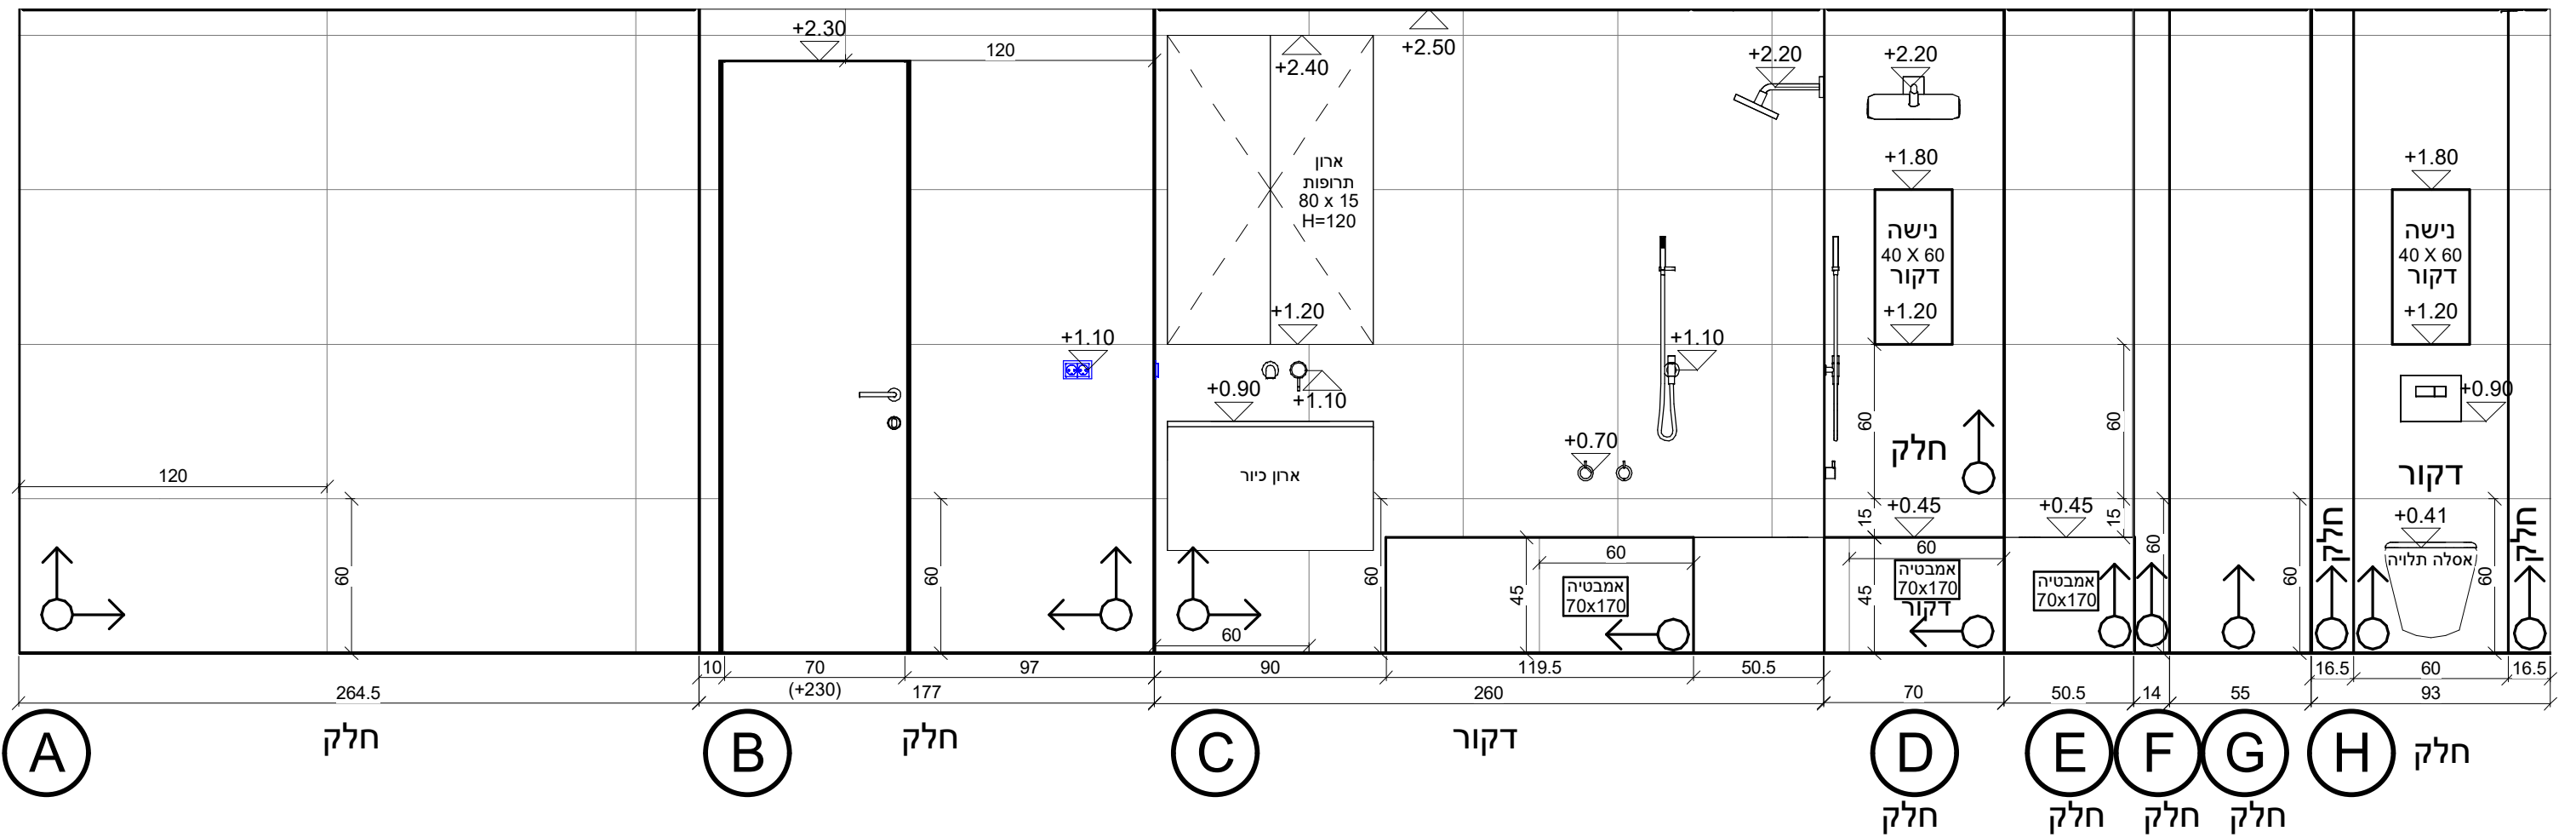

תכנית ח. רחצה 2
1 : 20

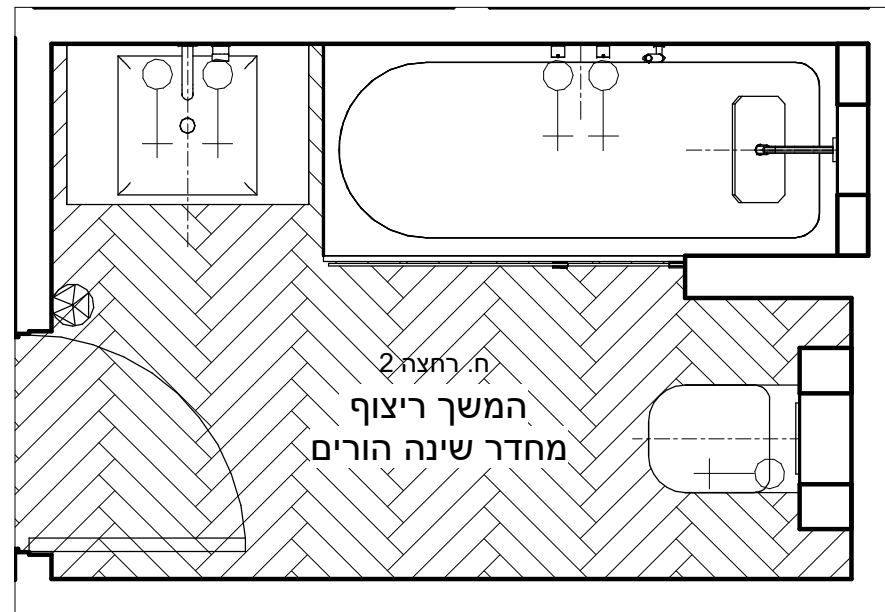

תכנית ריצוף ח. רחצה 2
1 : 25

קירות	מק"ט	אריחים
ריצפה	30110076	פישבון 7/45 
קיר C וחזית אמבטיה עמוד הניאגרה והנישות	68115841	דקור 60/60 
קירות A B D E F G H	591155777	חלק 60/120 


תוכנית רעיונית בלבד - לא לביצוע ללא היתר כחוק אין לעשות שימוש בתוכנית או ברעיונות הגלומים בה ללא אישור בכתב מהמתכנן. המבצע אחראי להחזאת הביצוע למידות באחר. על המבצע להודיע למתכנן על כל שינוי, טעות, סתירה או אי התאמה בטרם ימשך בעבודתו. אין לקבוע מידות על-ידי מדידה בשרטוט, כל הזכויות שמורות ©

כתר דוד B2-62
ג'ורג' ושינגטון 18, ירושלים
ח. רחצה 2


תאריך: 10/05/22 קנ"מ
מחזור: 01 מס. גיון: 13 גודל הדף: A3
תאריך שינויים:

למכר ● לעיון ○ לאישור ○ לביצוע




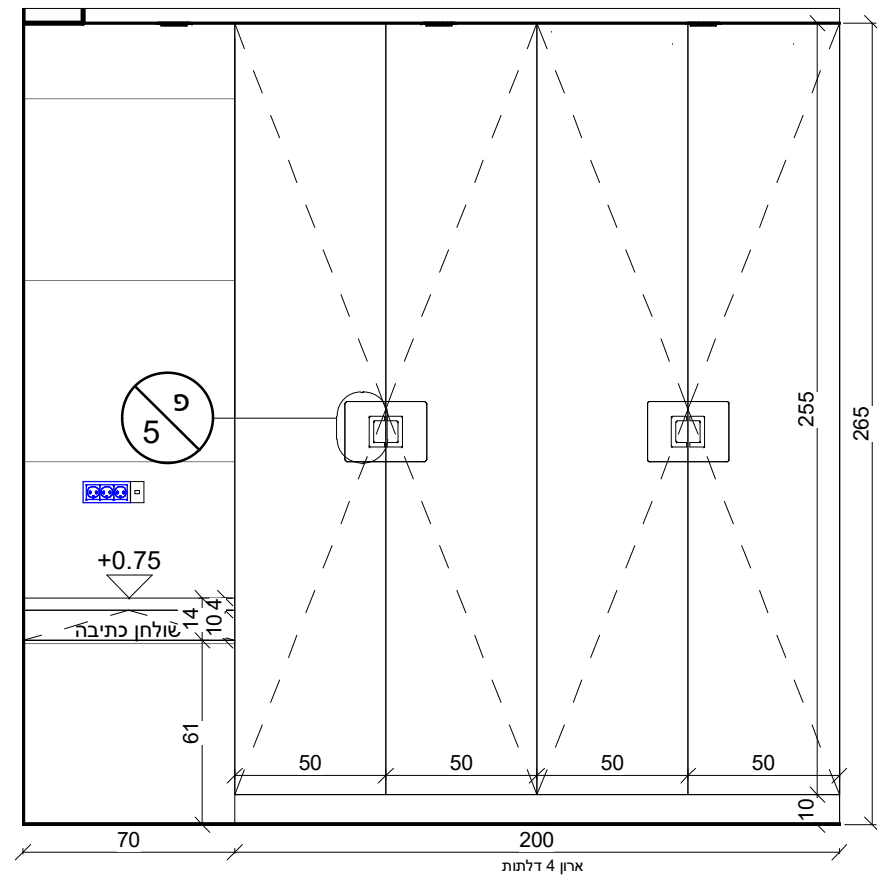

חזית ארון ח. הורים 200 ס"מ
1 : 25

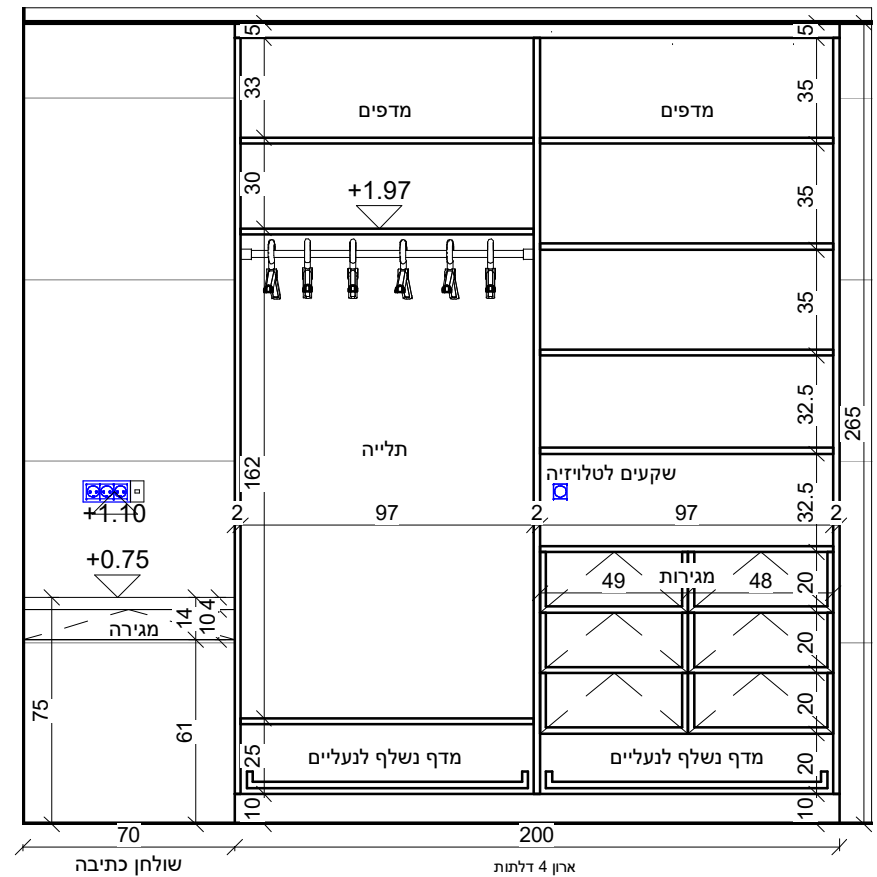

חתך ארון ח. הורים 200 ס"מ
1 : 25

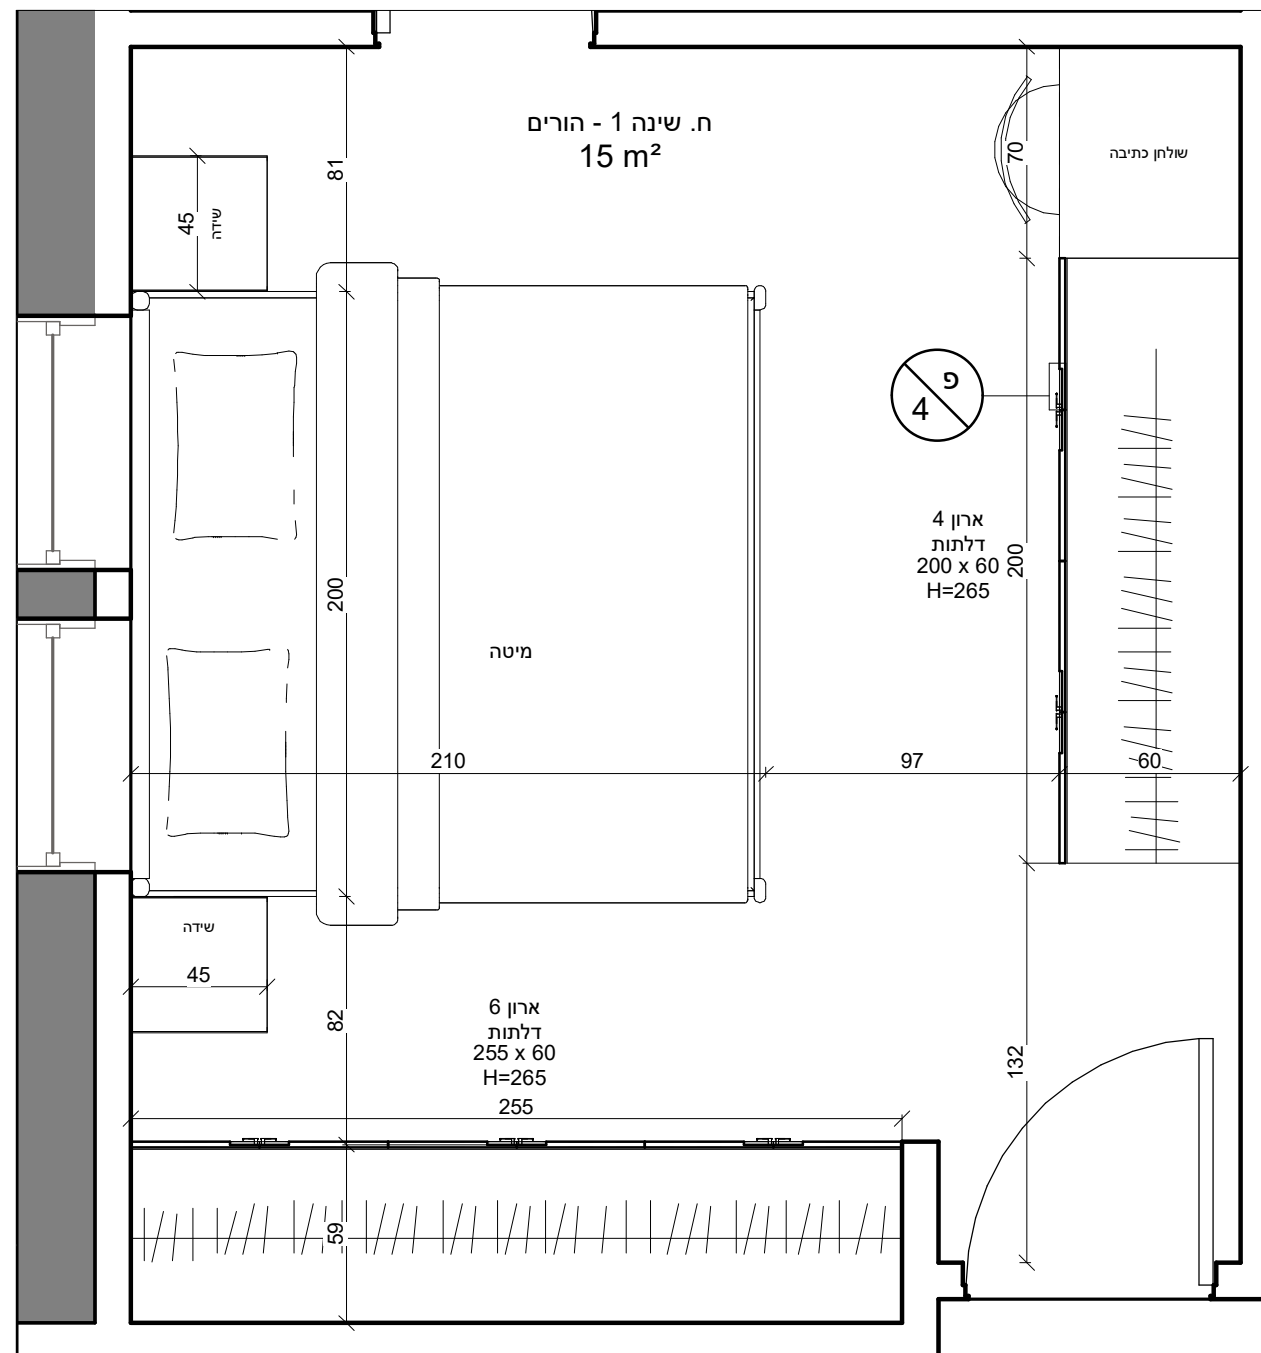

תכנית ח. שינה הורים
1 : 25

תוכנית רעיונית בלבד - לא לביצוע ללא היתר כחוק אין לעשות שימוש בתוכנית או ברעיונות הגלומים בה ללא אישור בכתב מהמתכנן. המבצע אחראי להחמאת הביצוע למידות באתר. על המבצע להודיע למתכנן על כל שינוי, טעות, סתירה או אי התאמה בטרם ימשיך בעבודתו. אין לקבוע מידות על-ידי מדידה בשרטוט, כל הזכויות שמורות ©

כתר דוד
B2-62
ג'ורג' ושינגטון 18, ירושלים

תכנית נגרות
ארון 1- ח. הורים


תאריך: 10/05/22 קנ"מ
מחזור: 01 סמ. גיון 14 גודל הדף: A3

תאריך שינויים


למכר ● לעיון ○ לאישור ○ לביצוע




RIVKA KUPIETZKY
ARCHITECTURE & INTERIOR DESIGN

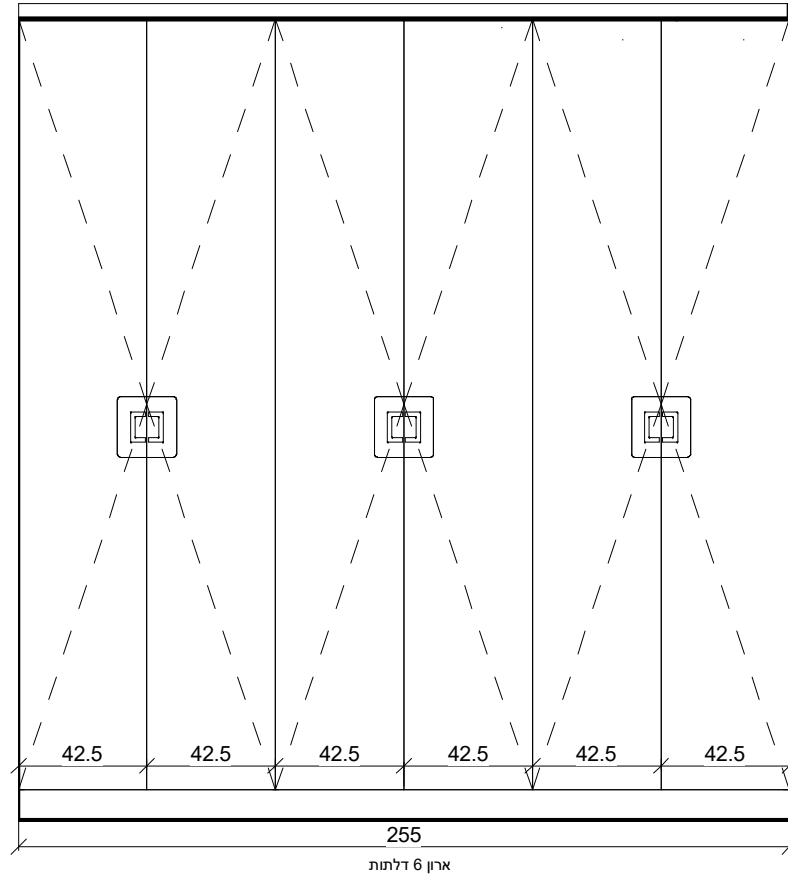

חזית ארון ח. הורים 255 ס"מ
1 : 25

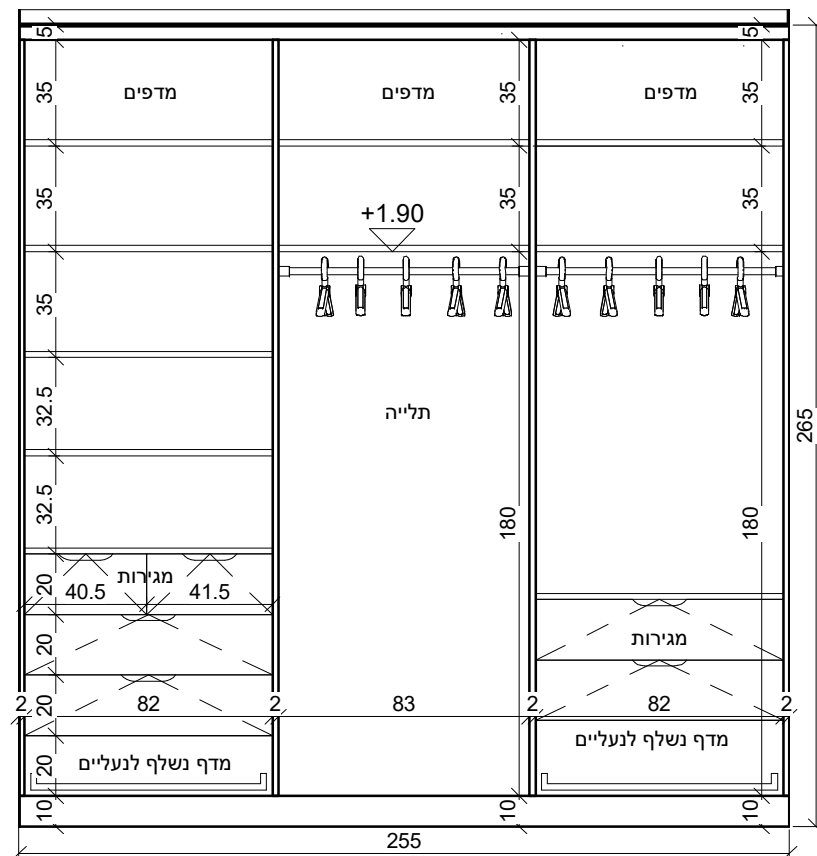

חתך ארון ח. הורים 255 ס"מ
1 : 25

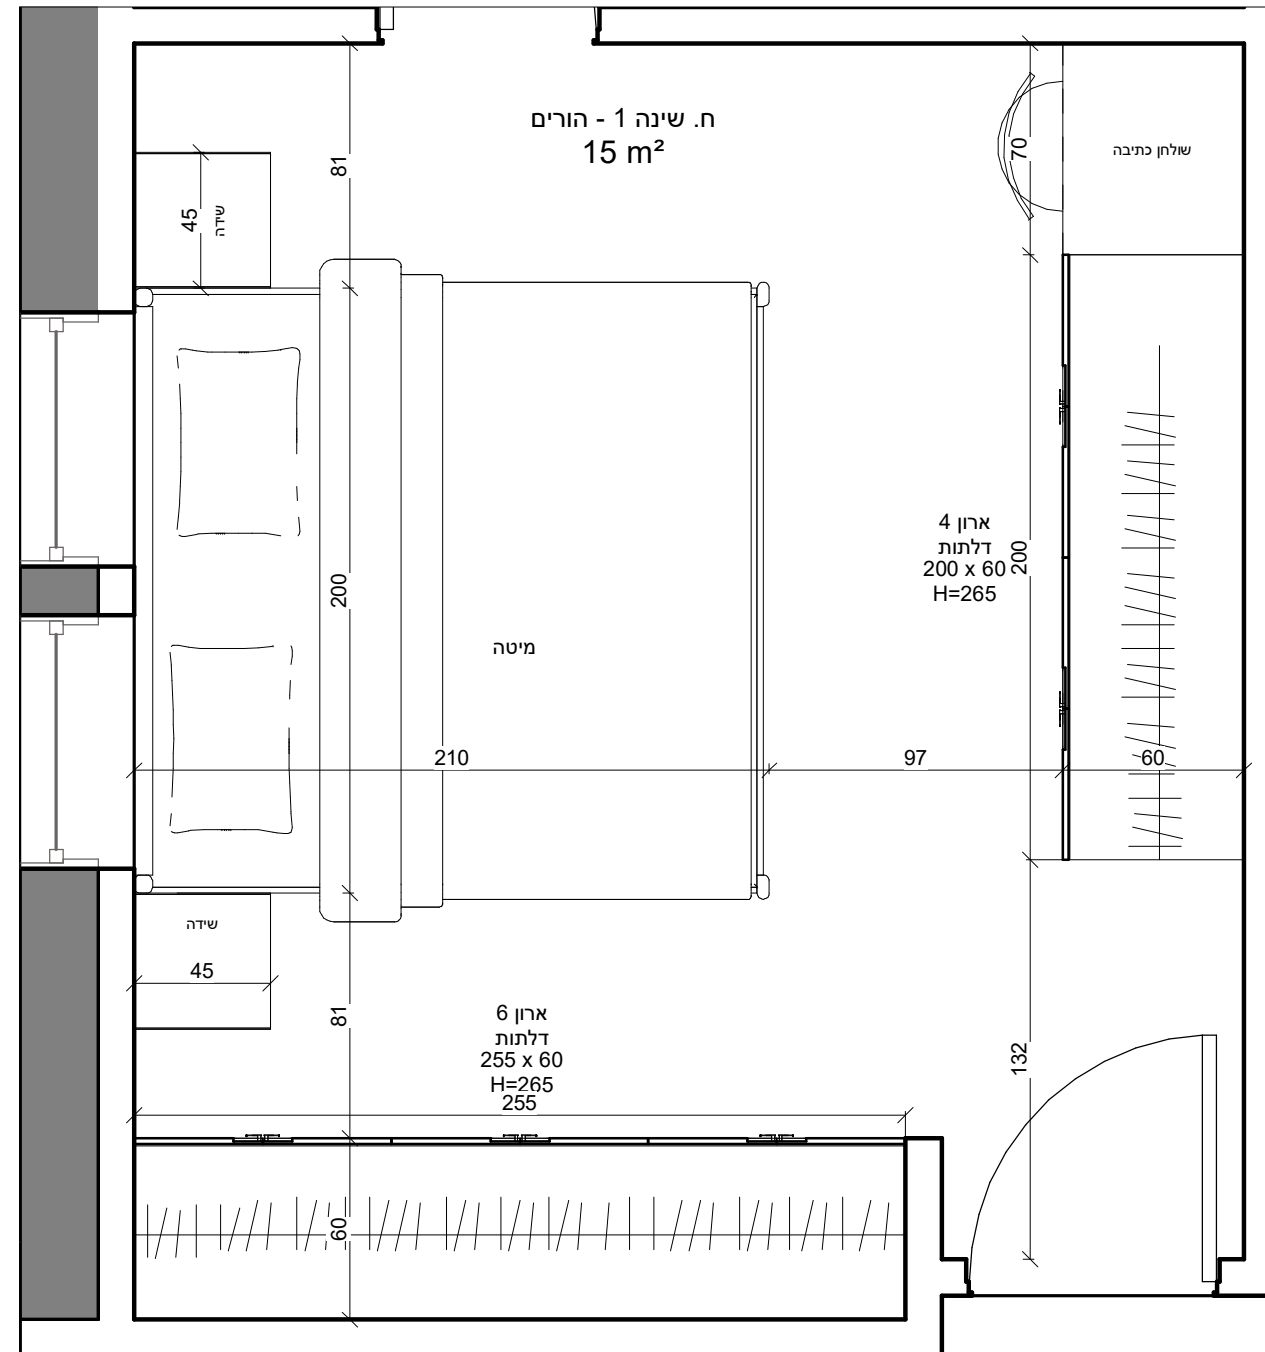


תכנית ח. שינה הורים.
1 : 25

תוכנית רעיונית בלבד - לא לביצוע ללא היתר כחוק אין לעשות שימוש בתוכנית או ברעיונות הגלומים בה ללא אישור בכתב מהמתכנן. המבצע אחראי להחזאת הביצוע למידות באתר. על המבצע להודיע למתכנן על כל שינוי, טעות, סתירה או התאמה בטרם ימשיך בעבודתו. אין לקבוע מידות על-ידי מדידה בשרטוט, כל הזכויות שמורות ©

כתר דוד
B2-62
ג'ורג' ושינגטון 18, ירושלים
תכנית נגרות
ארון 2 - ח. הורים

תאריך: 10/05/22 קנ"מ 1 : 25
מחזור: 01 סמ. גיון 15 גודל הדף: A3



תאריך שינויים
 למכר לעיון לאישור לביצוע

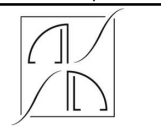


RIVKA KUPIETZKY
ARCHITECTURE & INTERIOR DESIGN

תכנית ח. שינה 2


1 : 25

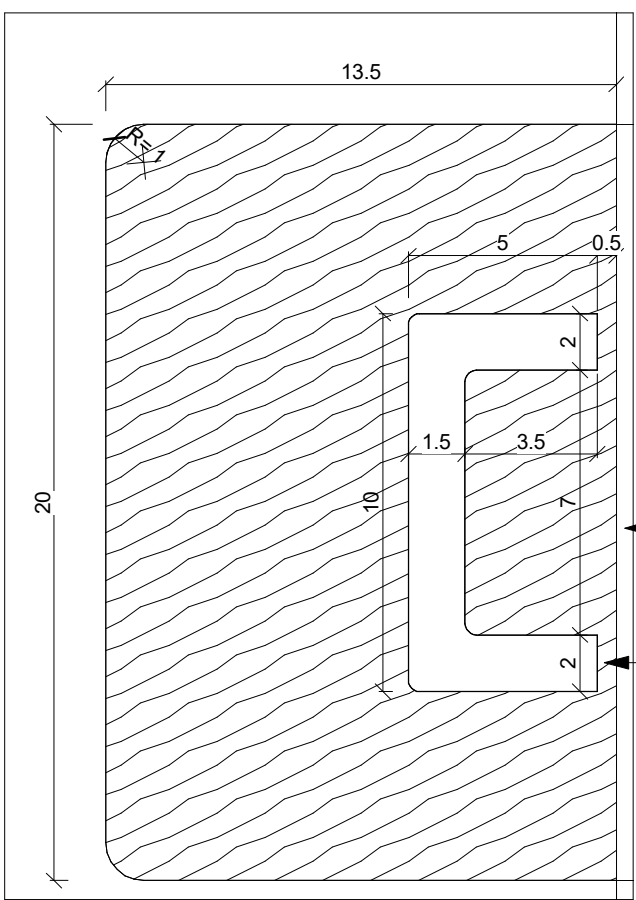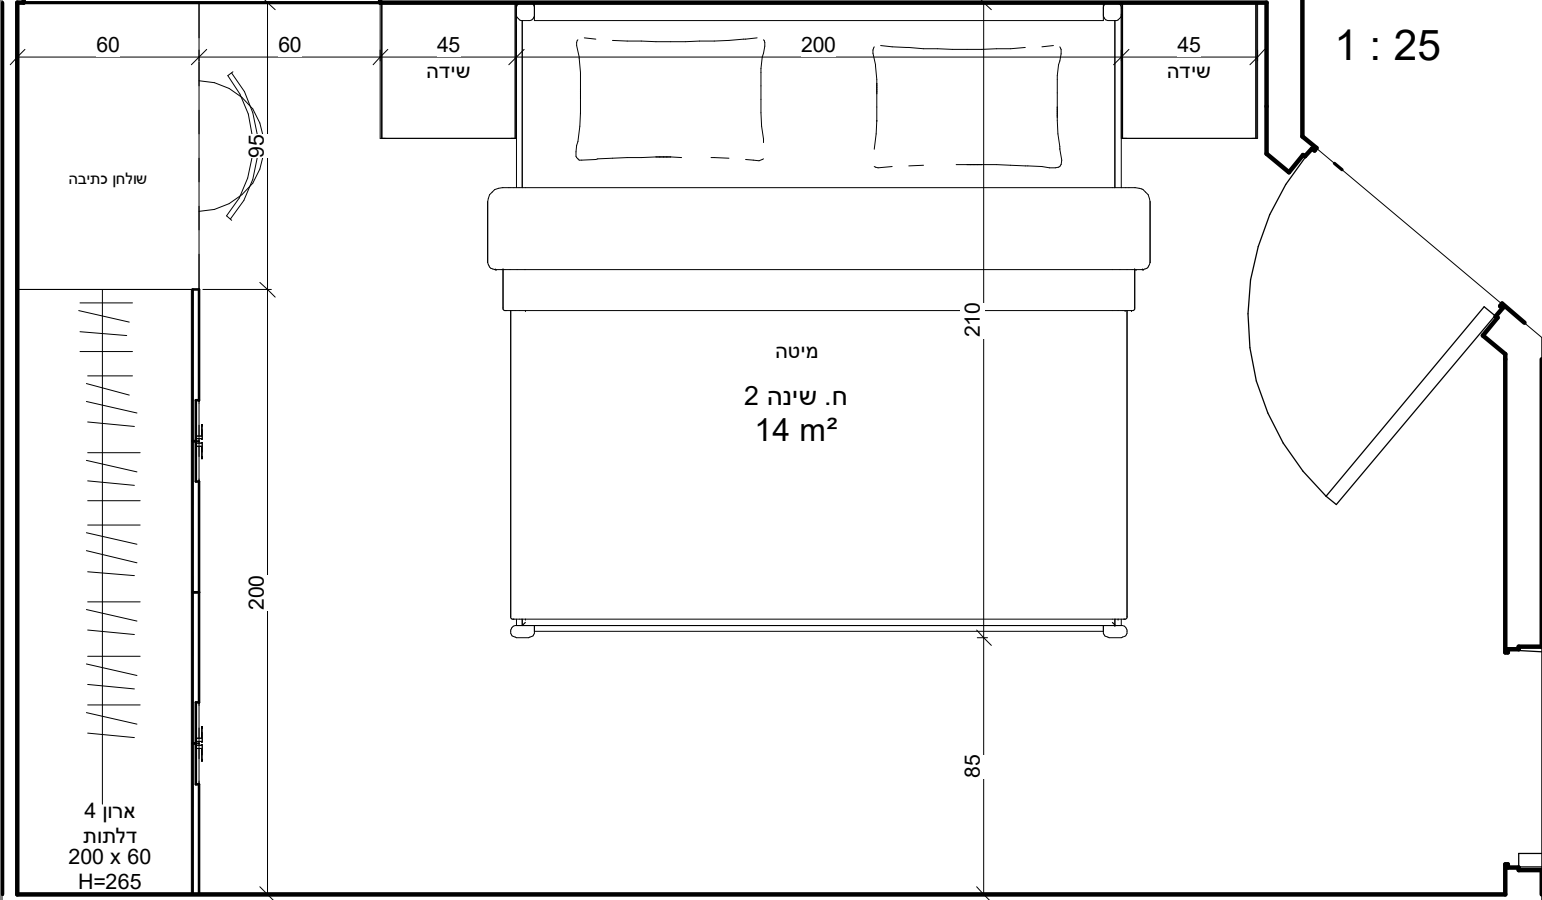


אמבטיה של 1 ס"מ בדלת
מידות האמבטיה 13.5x20
אמבטיה מחופה פורניר
ידיות פליז בצורת C
בידית אינטגרלית

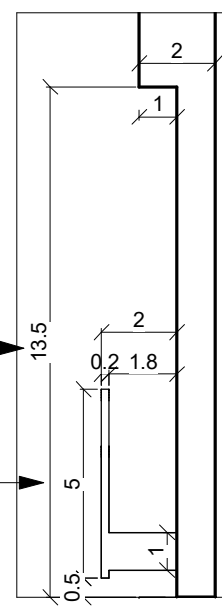

פרט B
1 : 2

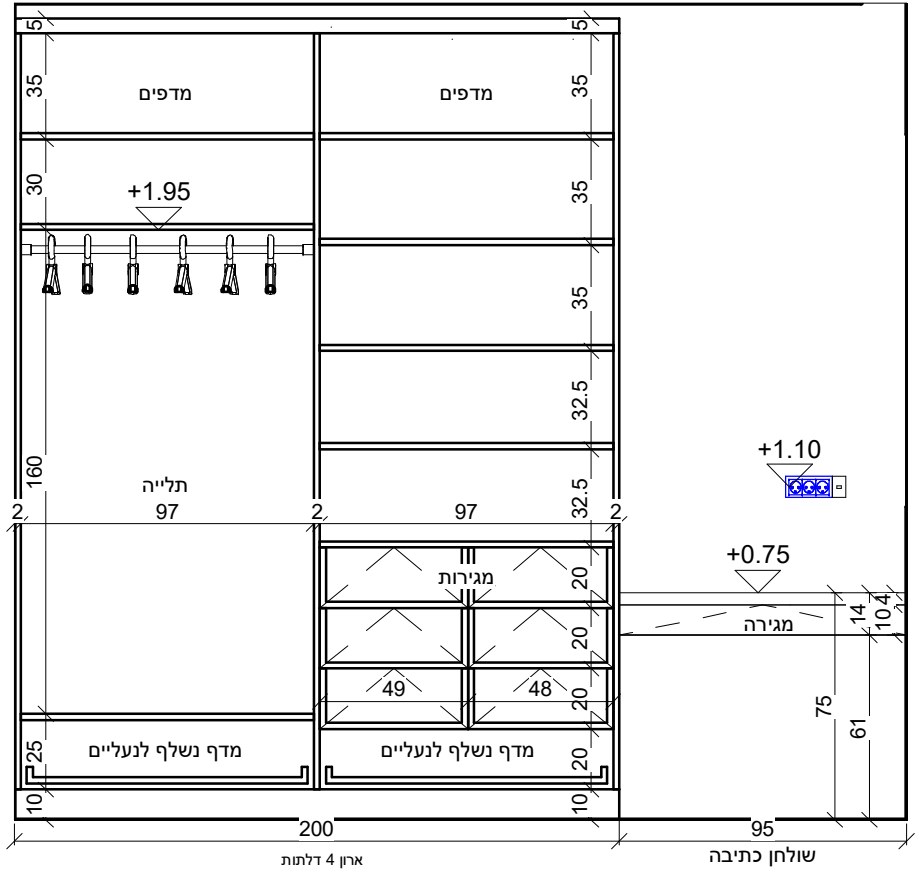

חתך ארון ח. 2 - 200 ס"מ
1 : 25

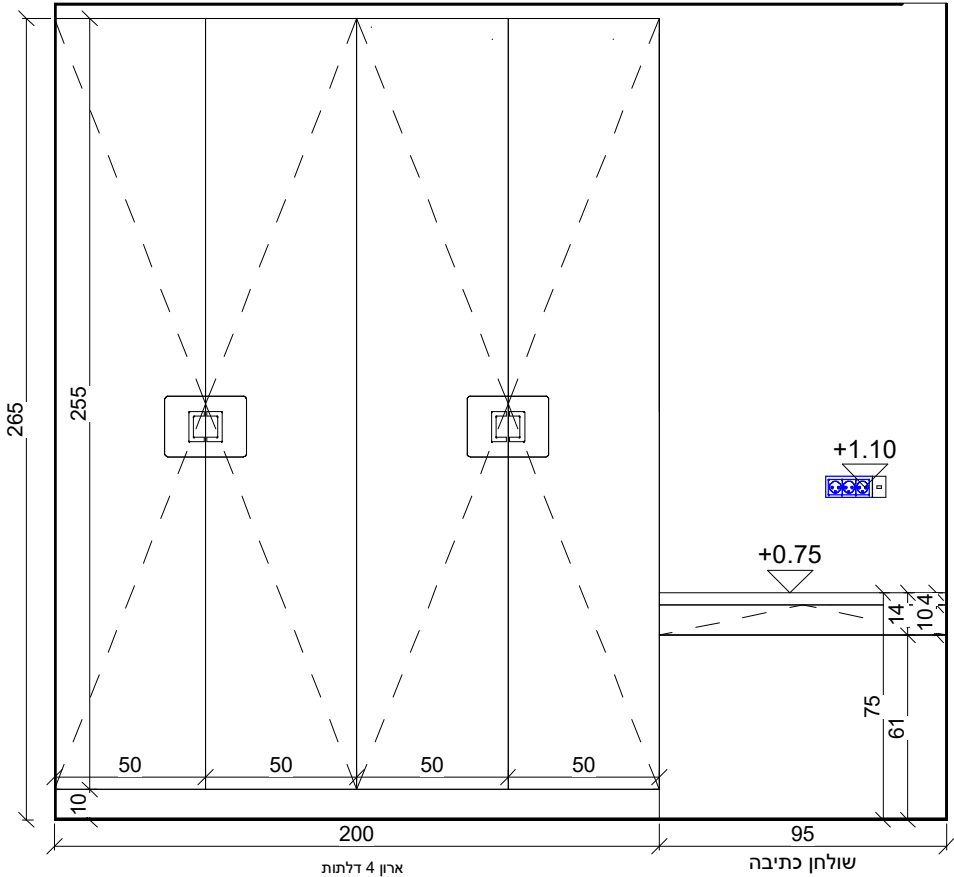

חזית ארון ח. 2 - 200 ס"מ
1 : 25

תוכנית רעיונית בלבד - לא לביצוע ללא היתר כחוק
אין לעשות שימוש בתוכנית או ברעיונות הגלומים בה ללא אישור בכתב מהמתכנן.
המבצע אחראי להחזאת הביצוע למידות באתר.
על המבצע להודיע למתכנן על כל שינוי, טעות, סתירה או אי התאמה בטרם ימשך בביצוע.
אין לקבוע מידות על-ידי מדידה בשרטוט, כל הזכויות שמורות ©

כתר דוד B2-62
ג'ורג' ושינגטון 18, ירושלים

תכנית נגרות ארון 3 - ח. שינה 2



תאריך: 10/05/22 קנ"מ
מחזור: 01 סמ. גיון 16 גודל הדף: A3

תאריך: שניים




תכנית מטבח - פינת אוכל


1 : 25

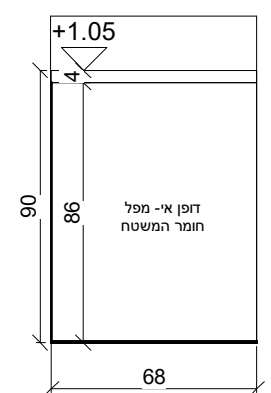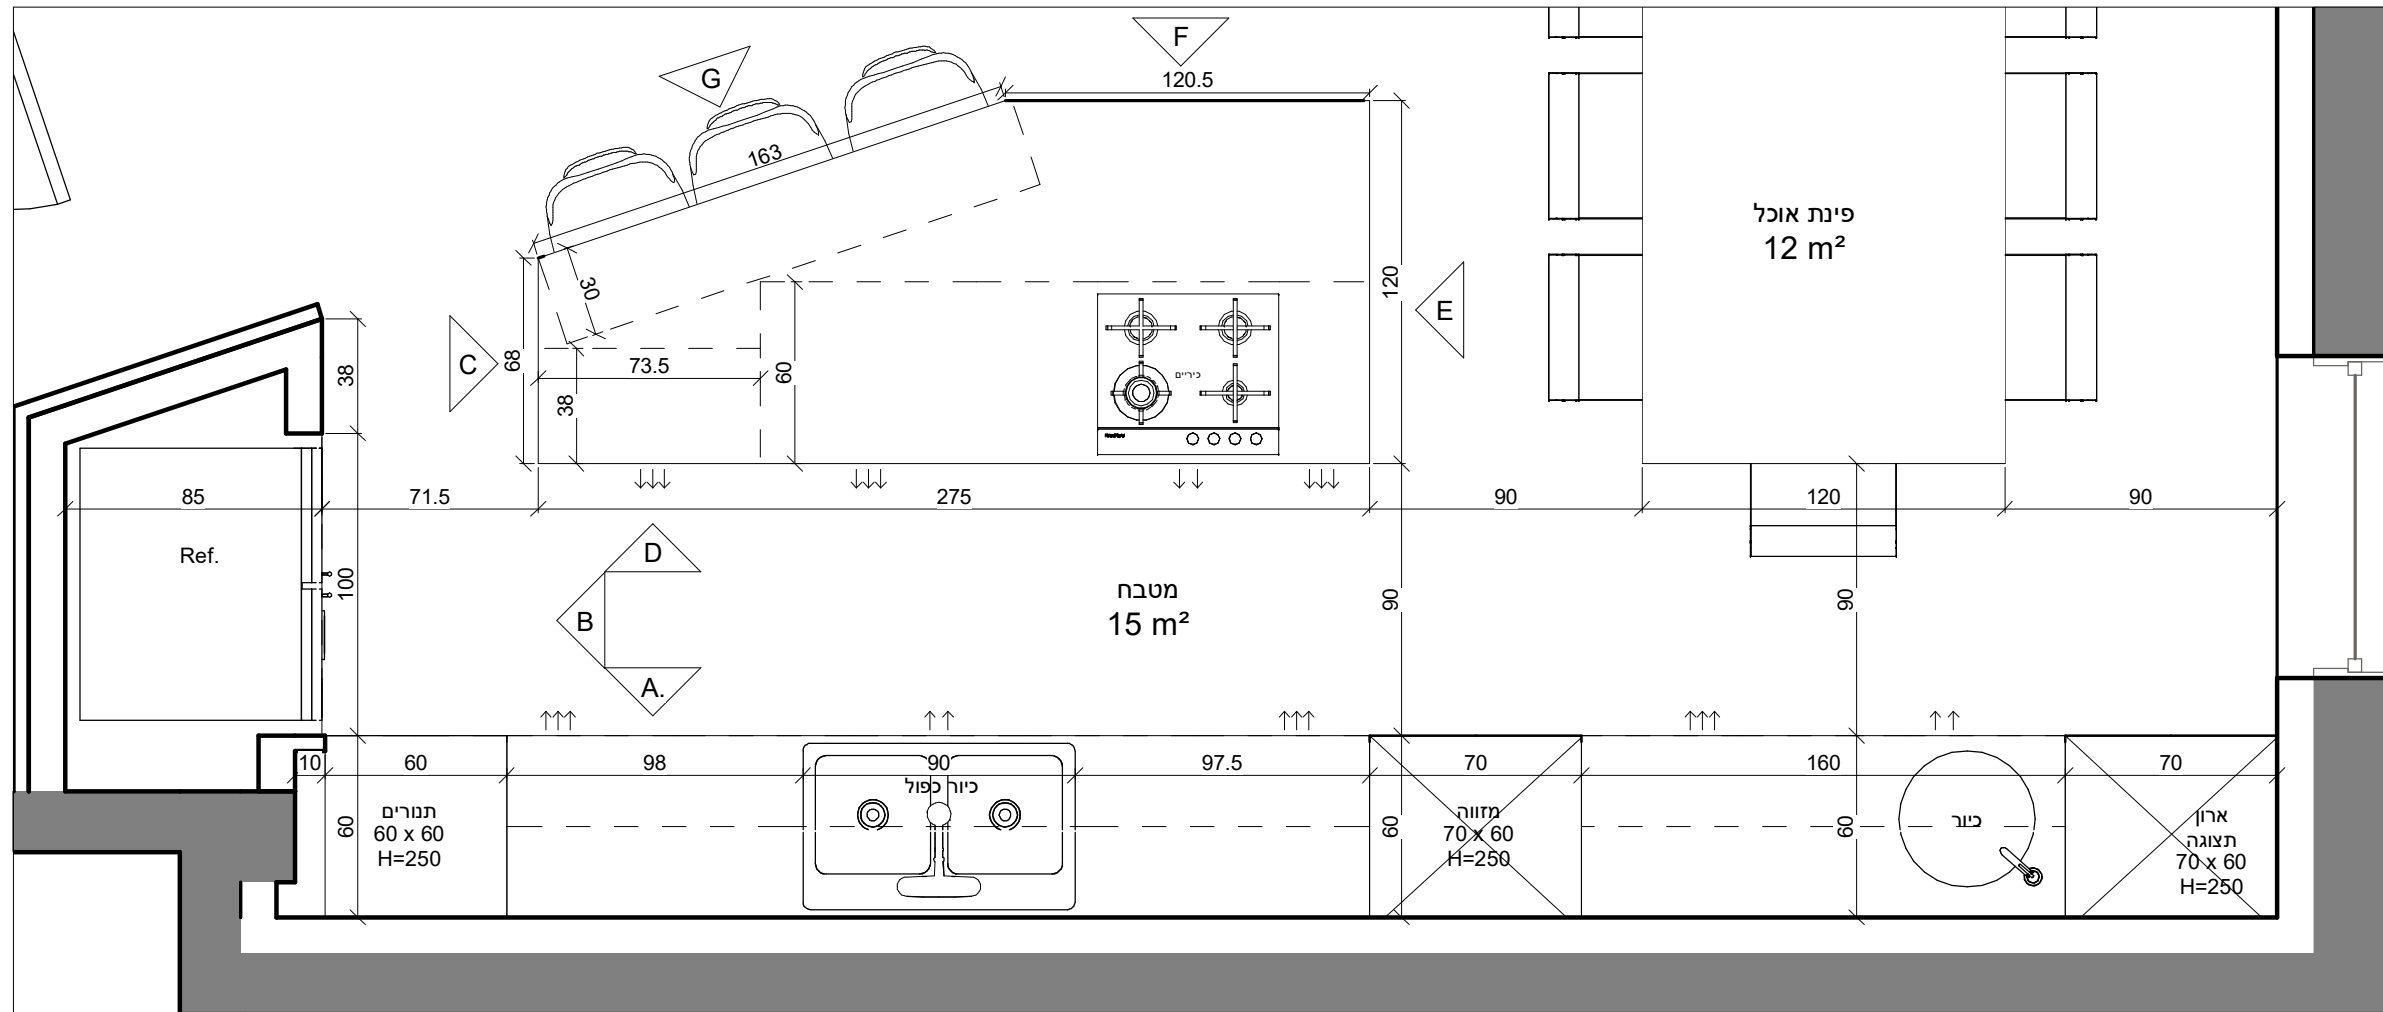


אי C
1 : 25

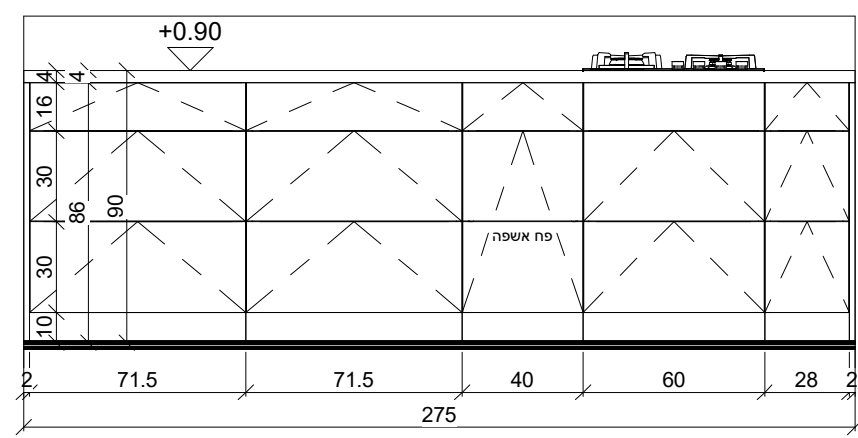


אי D
1 : 25

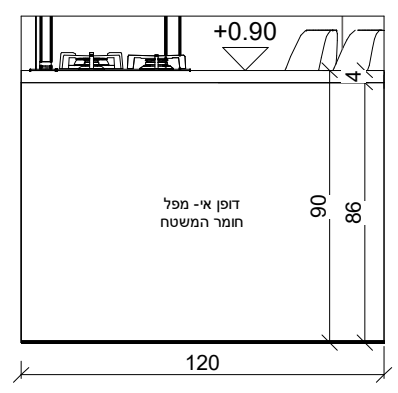


אי E
1 : 25

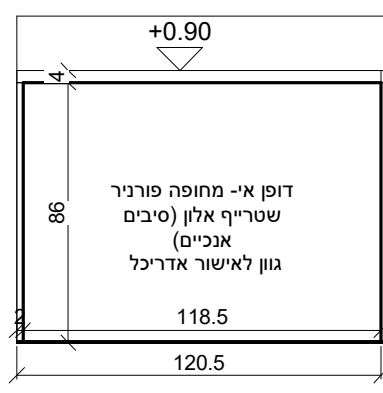

אי F
1 : 25

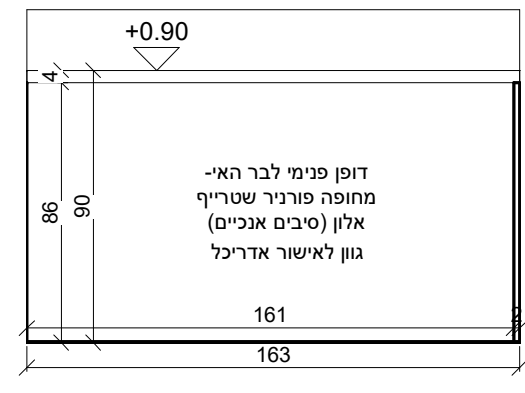

אי G
1 : 25

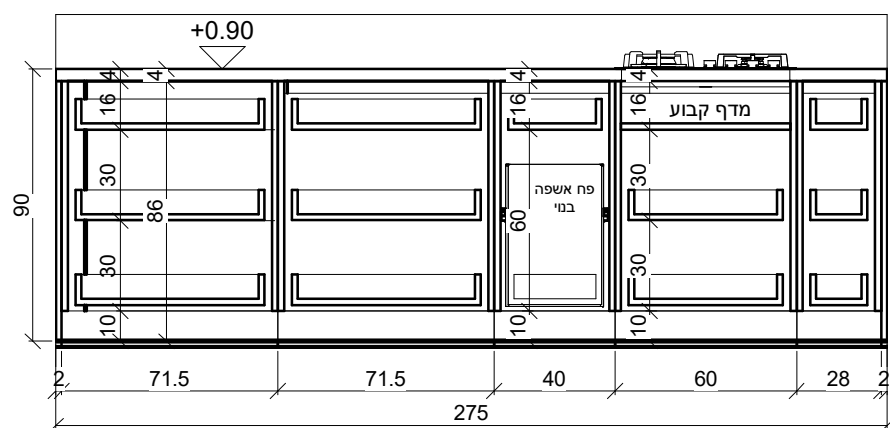

אי - D פנים
1 : 25


תוכנית רעיונית בלבד - לא לביצוע ללא היתר כחוק
אין לעשות שימוש בתוכנית או ברעיונות הגלומים בה ללא אישור בכתב מהמתכנן.
המבצע אחראי להחזרת הביצוע למידות באתר.
על המבצע להודיע למתכנן על כל שינוי, טעות, סתירה או אי התאמה בטרם ימשיך בעבודתו.
אין לקבוע מידות על-ידי מדידה בשרטוט, כל הזכויות שמורות ©

כתר דוד
B2-62
ג'ורג' ושינגטון 18, ירושלים

תכנית נגרות מטבח

תאריך: 10/05/22 קנ"מ 1 : 25
מחזור: 01 סמ. גיון 17 גודל הדף: A3


תאריך שינויים

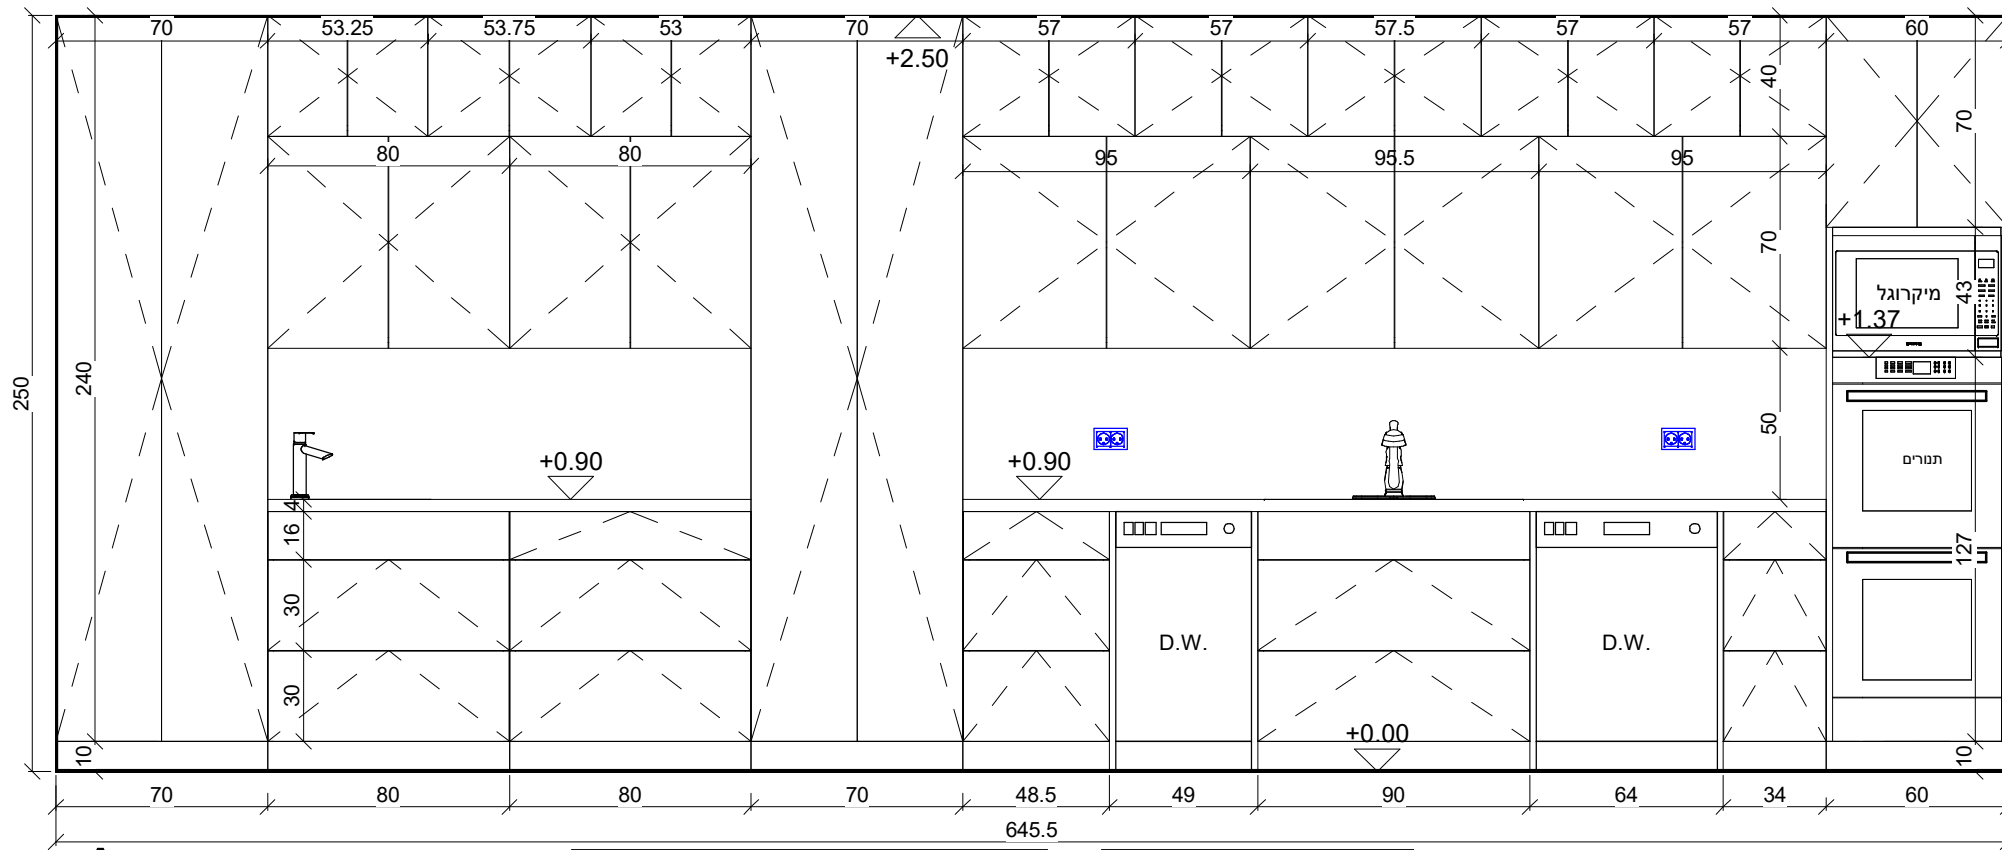

מטבח A


1 : 25

פונריר שטרייף אלון (סיבים אנכיים) - גוון לאישור אדריכל
 -ארונות תחתונים
 -ארונות גבוהים
 -ארונות עליונים עמוקים (שורה עליונה של ארונות עליונים
 גובה ארונות 40 ס"מ)
 שליפלק כזה (גוון לאישור אדריכל)
 -ארונות עליונים (שורה תחתונה -
 גובה ארון 70 ס"מ)

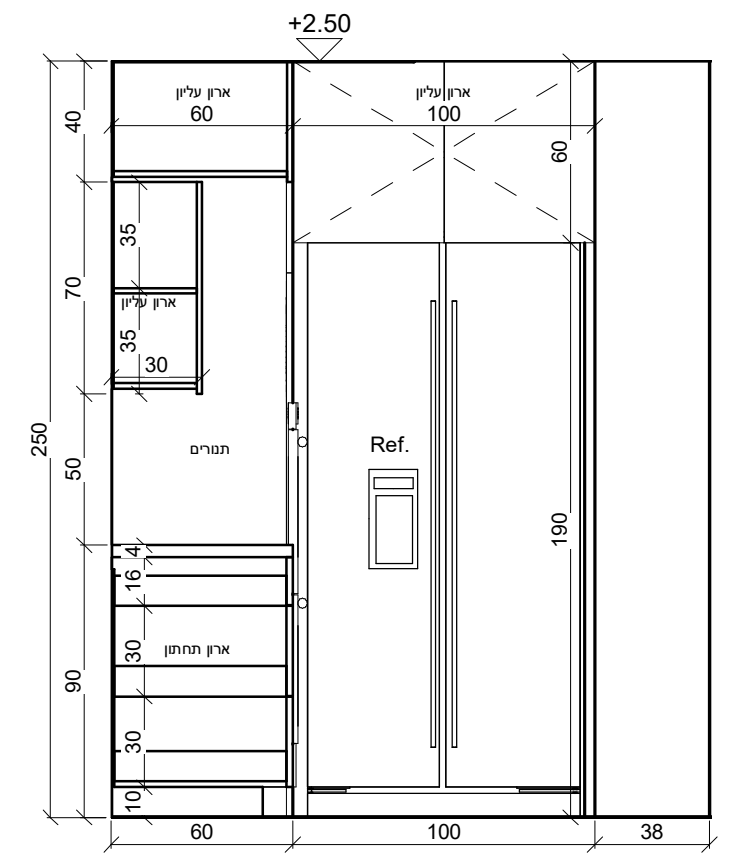


מטבח B

1 : 25

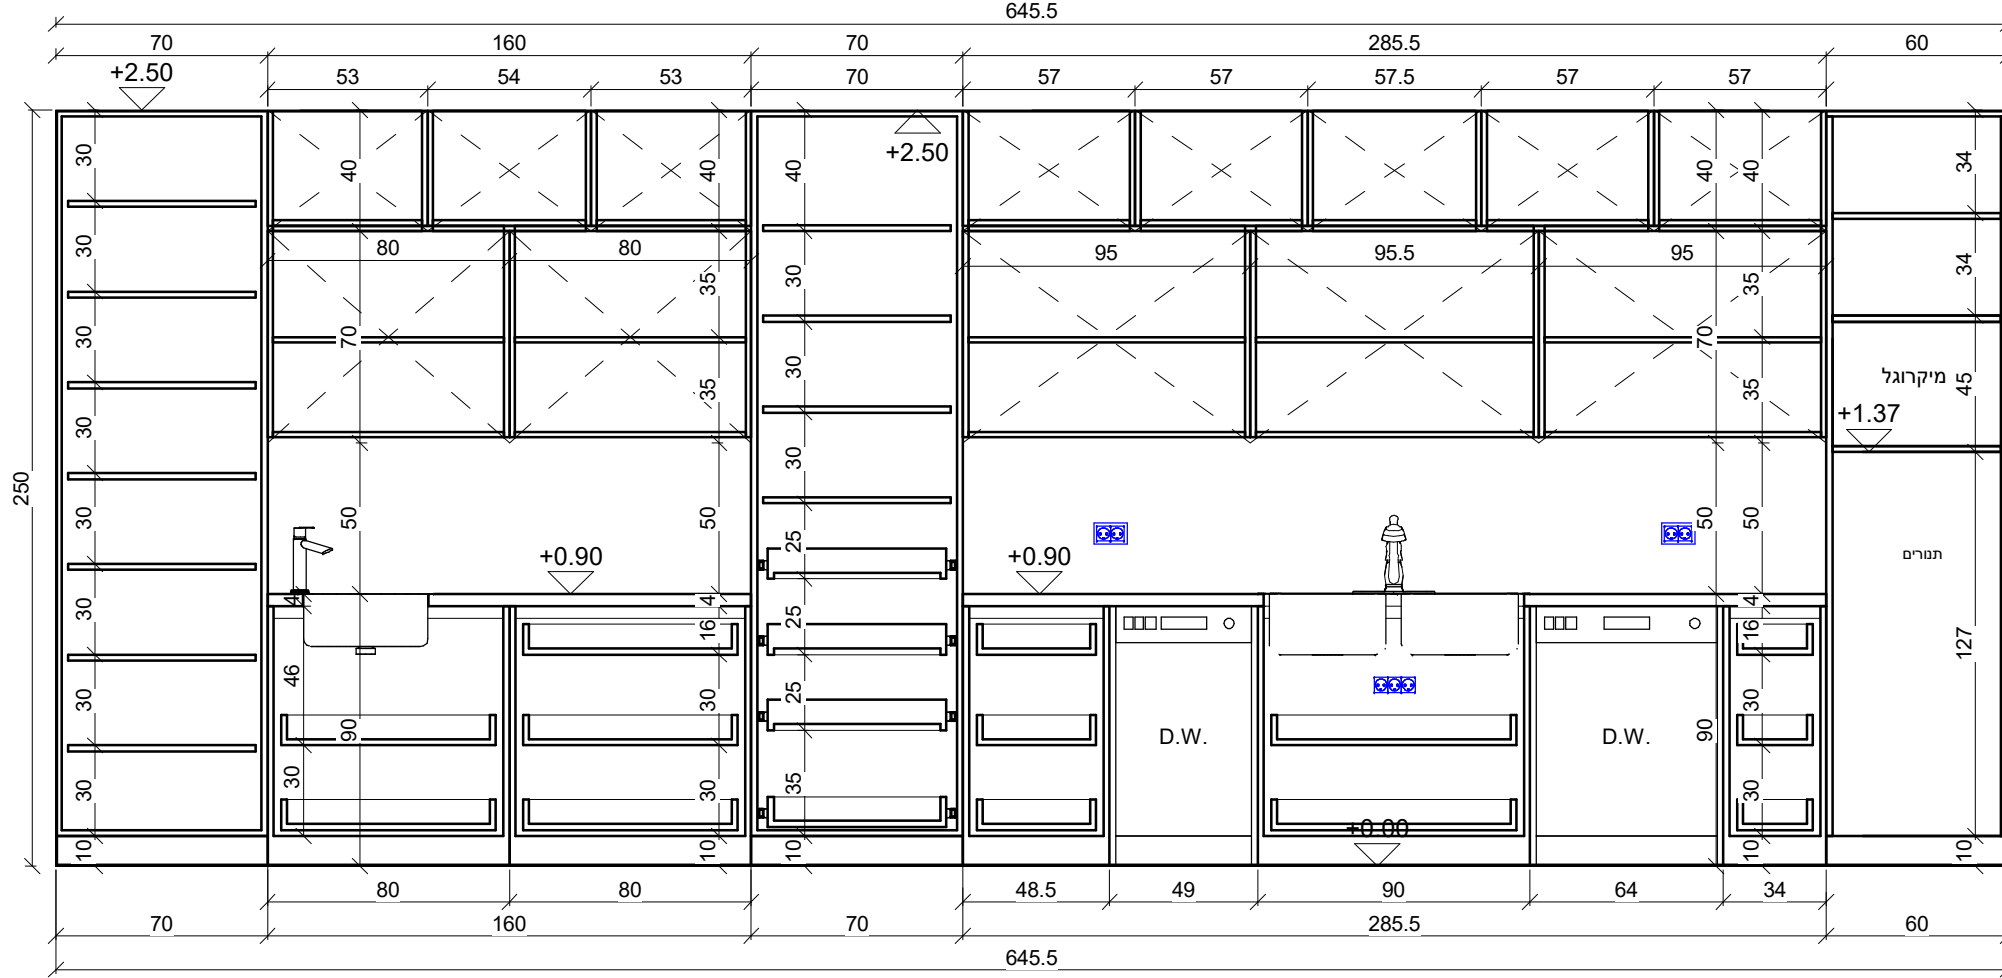

מטבח A- פנים

1 : 25

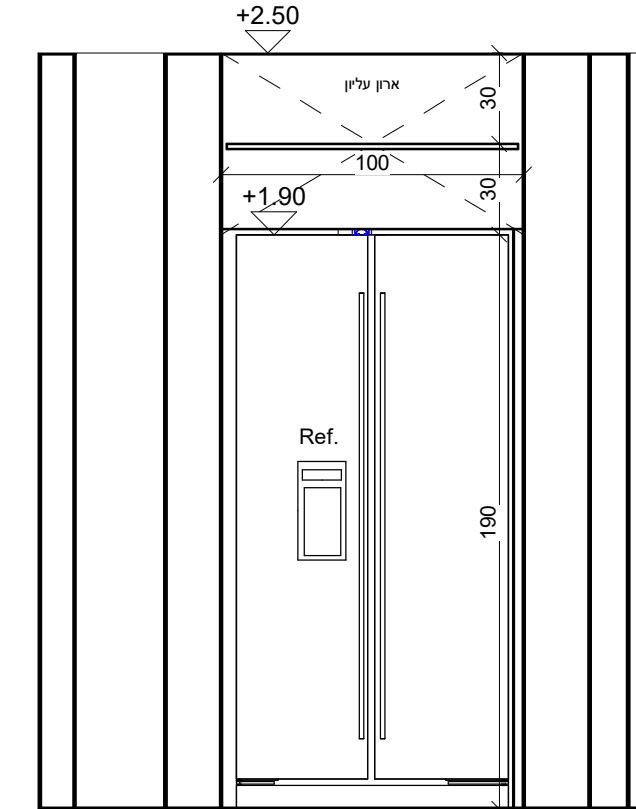

מטבח B- פנים

1 : 25


תוכנית רעיונית בלבד -
 לא לביצוע ללא היתר כחוק
 אין לעשות שימוש בתוכנית או ברעיונות הגלומים בה ללא
 אישור בכתב מהמחנך.
 המבצע אחראי להאמת הביצוע למידות באתר.
 על המבצע להודיע למחנך על כל שינוי, טעות, סתירה או
 אי התאמה בטרם ימשך בביצוע.
 אין לקבוע מידות על-ידי מדידה בשרטוט,
 כל הזכויות שמורות ©

כתר דוד
B2-62
 ג'ורג' ושינגטון 18, ירושלים
חזיתות מטבח

תאריך: 10/05/22 קב"מ 1 : 25
 מחזרה 01 מס. גליון 18 גודל הדף A3
 תאריך שינויים

● לעיון ○ לאישור ○ לביצוע



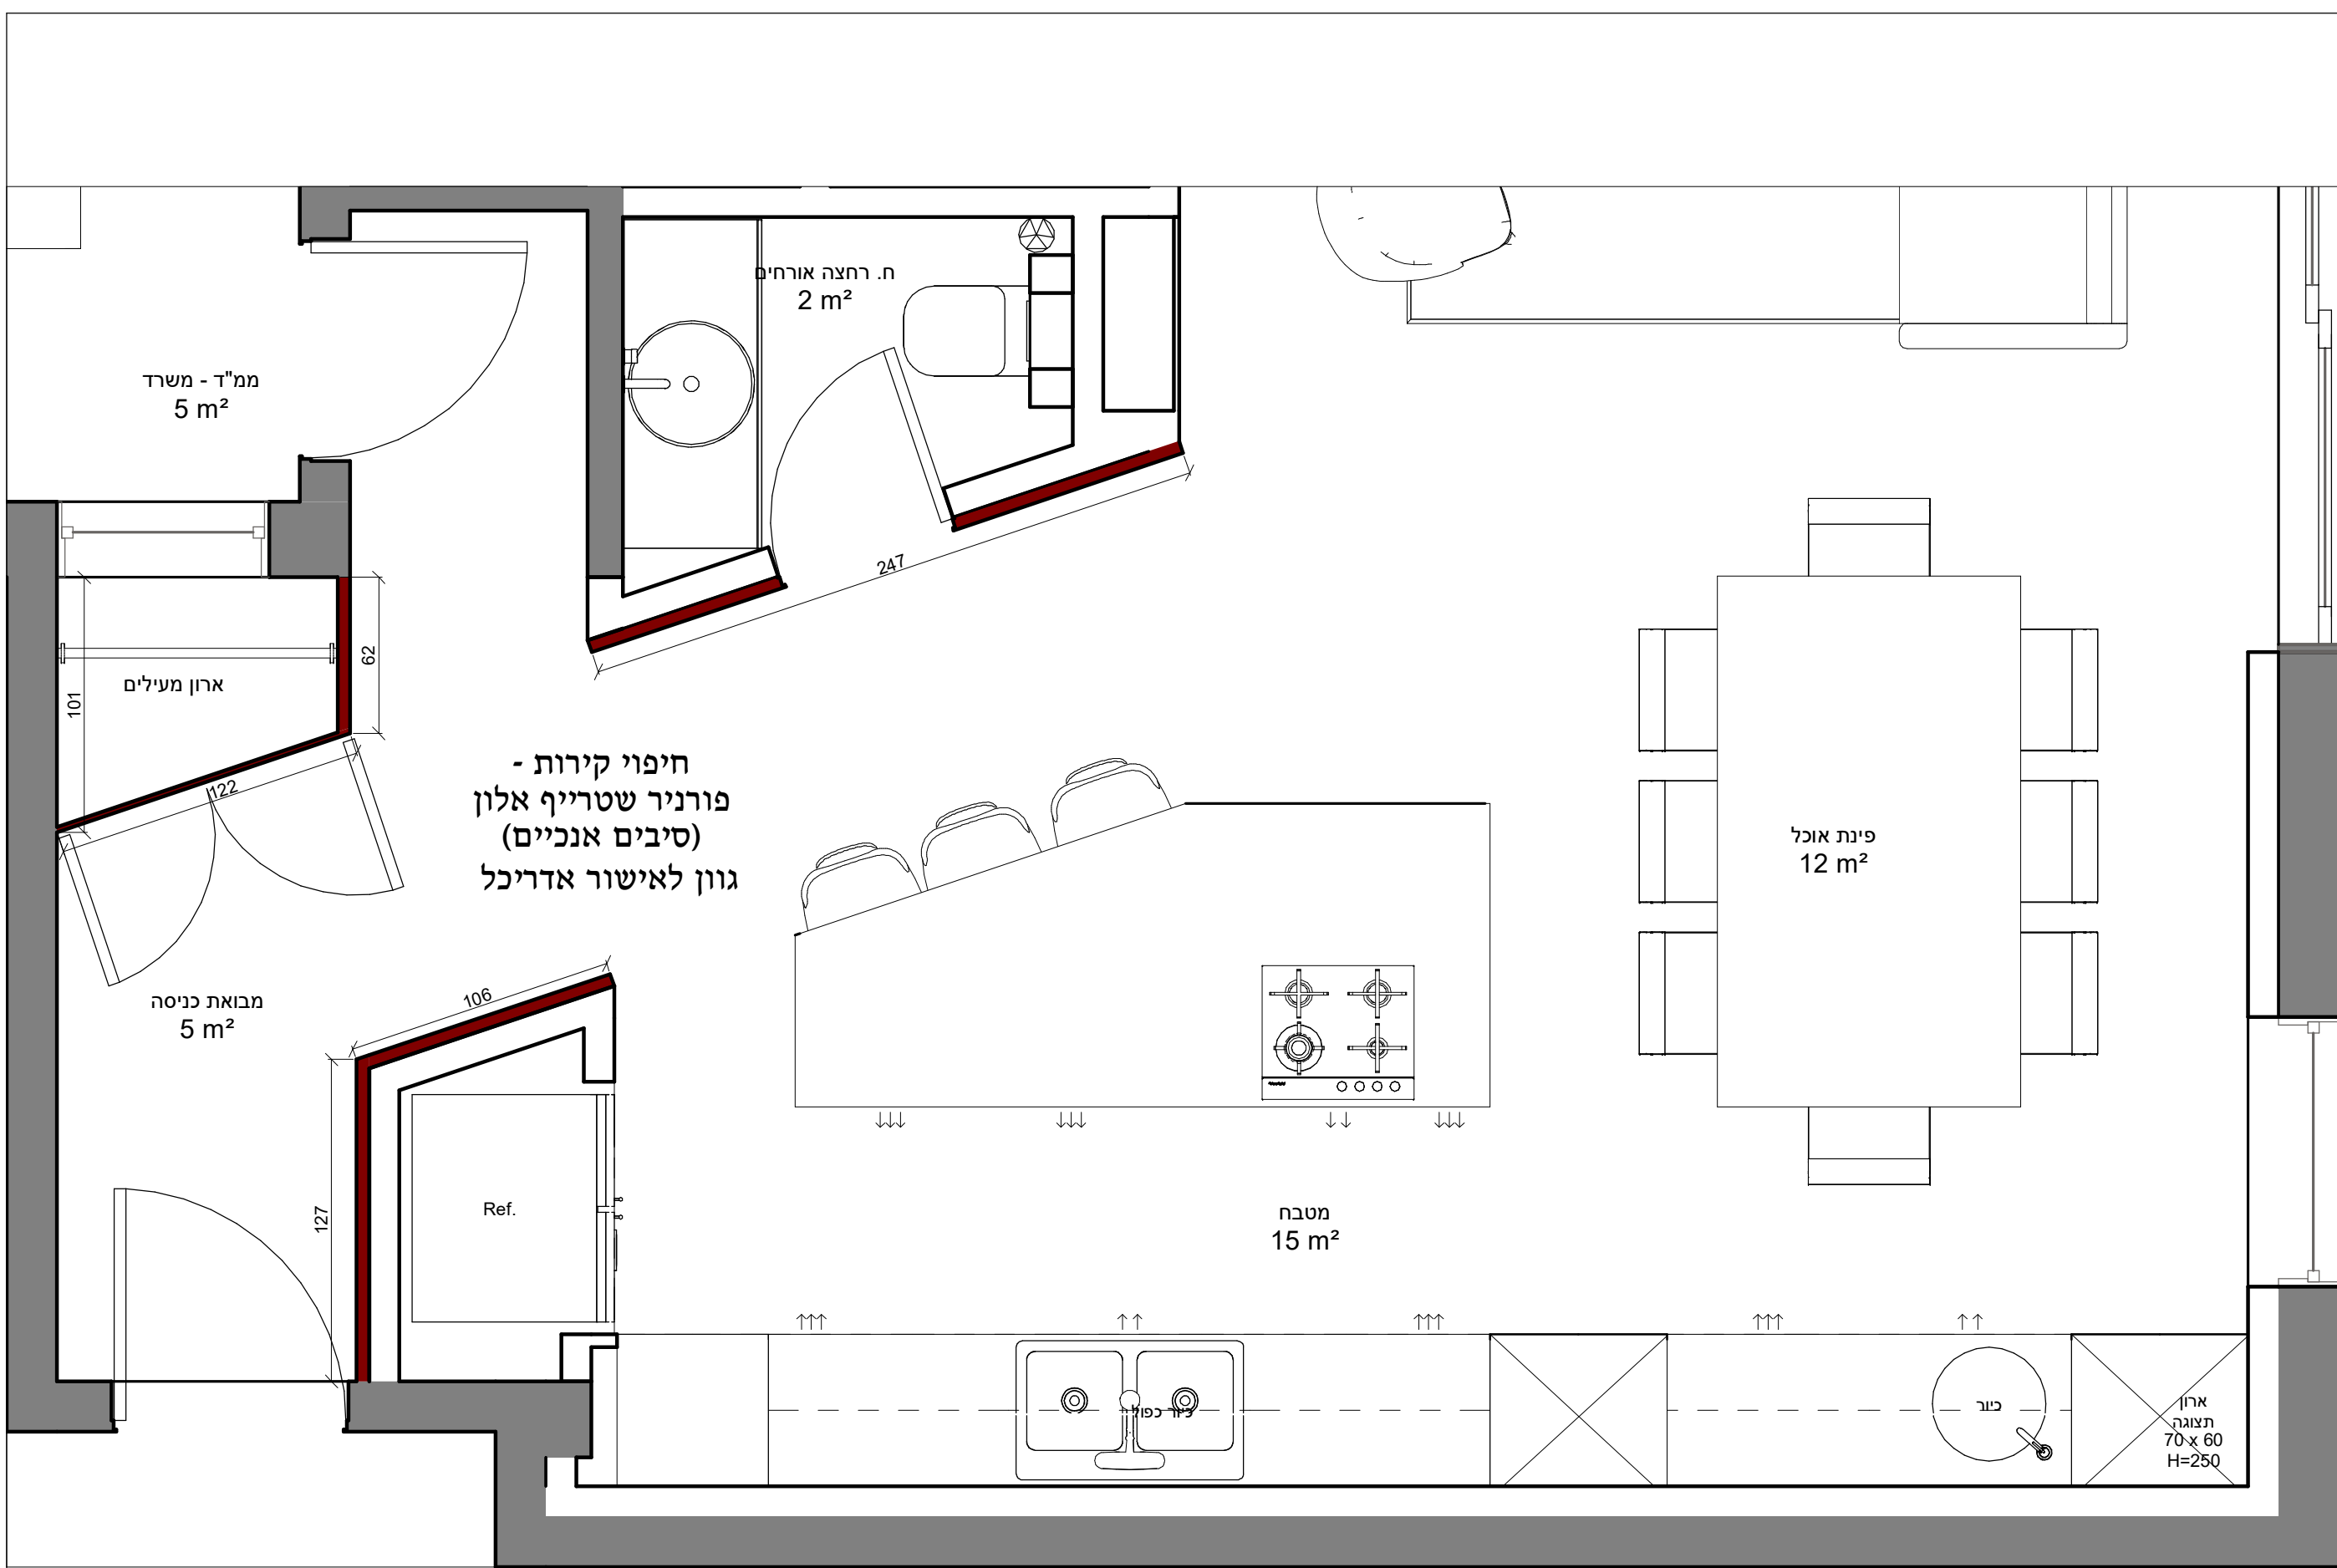

תוכנית רעיונית בלבד - אין לעשות שימוש בתוכנית או ברעיונות הגלמים בה ללא אישור בכתב מהמתכנן. המבצע אחראי להחמאת הביצוע למידות באתר. על המבצע להודיע למתכנן על כל שינוי, טעות, סתירה או אי התאמה בטרם ימשך בעבודתו. אין לקבוע מידות על-ידי מדידה בשרטוט, כל הזכויות שמורות ©

כתר דוד
B2-62
ג'ורג' ושינגטון 18, ירושלים

תכנית נגרות
חיפוי קירות

תאריך: 10/05/22 קנ"מ 1 : 25
מחזור 01 מס. גליון 19 גודל הדף A3

שינויים תאריך
למכר ● לעיון ○ לאישור ○ לביצוע



RIVKA KUPIETZKY
ARCHITECTURE & INTERIOR DESIGN

תכנית נגרות- חיפוי קירות
1 : 25