

דירה 27 | דופלקס 5 חדרים

קומות 6, 7


שטח כ- 159 מ"ר

שטח דירה מפלס תחתון כ- 122 מ"ר


שטח מרפסות כ- 11 מ"ר + כ- 2 מ"ר

שטח דירה מפלס עליון כ- 36 מ"ר



שטח מרפסת כ- 13 מ"ר

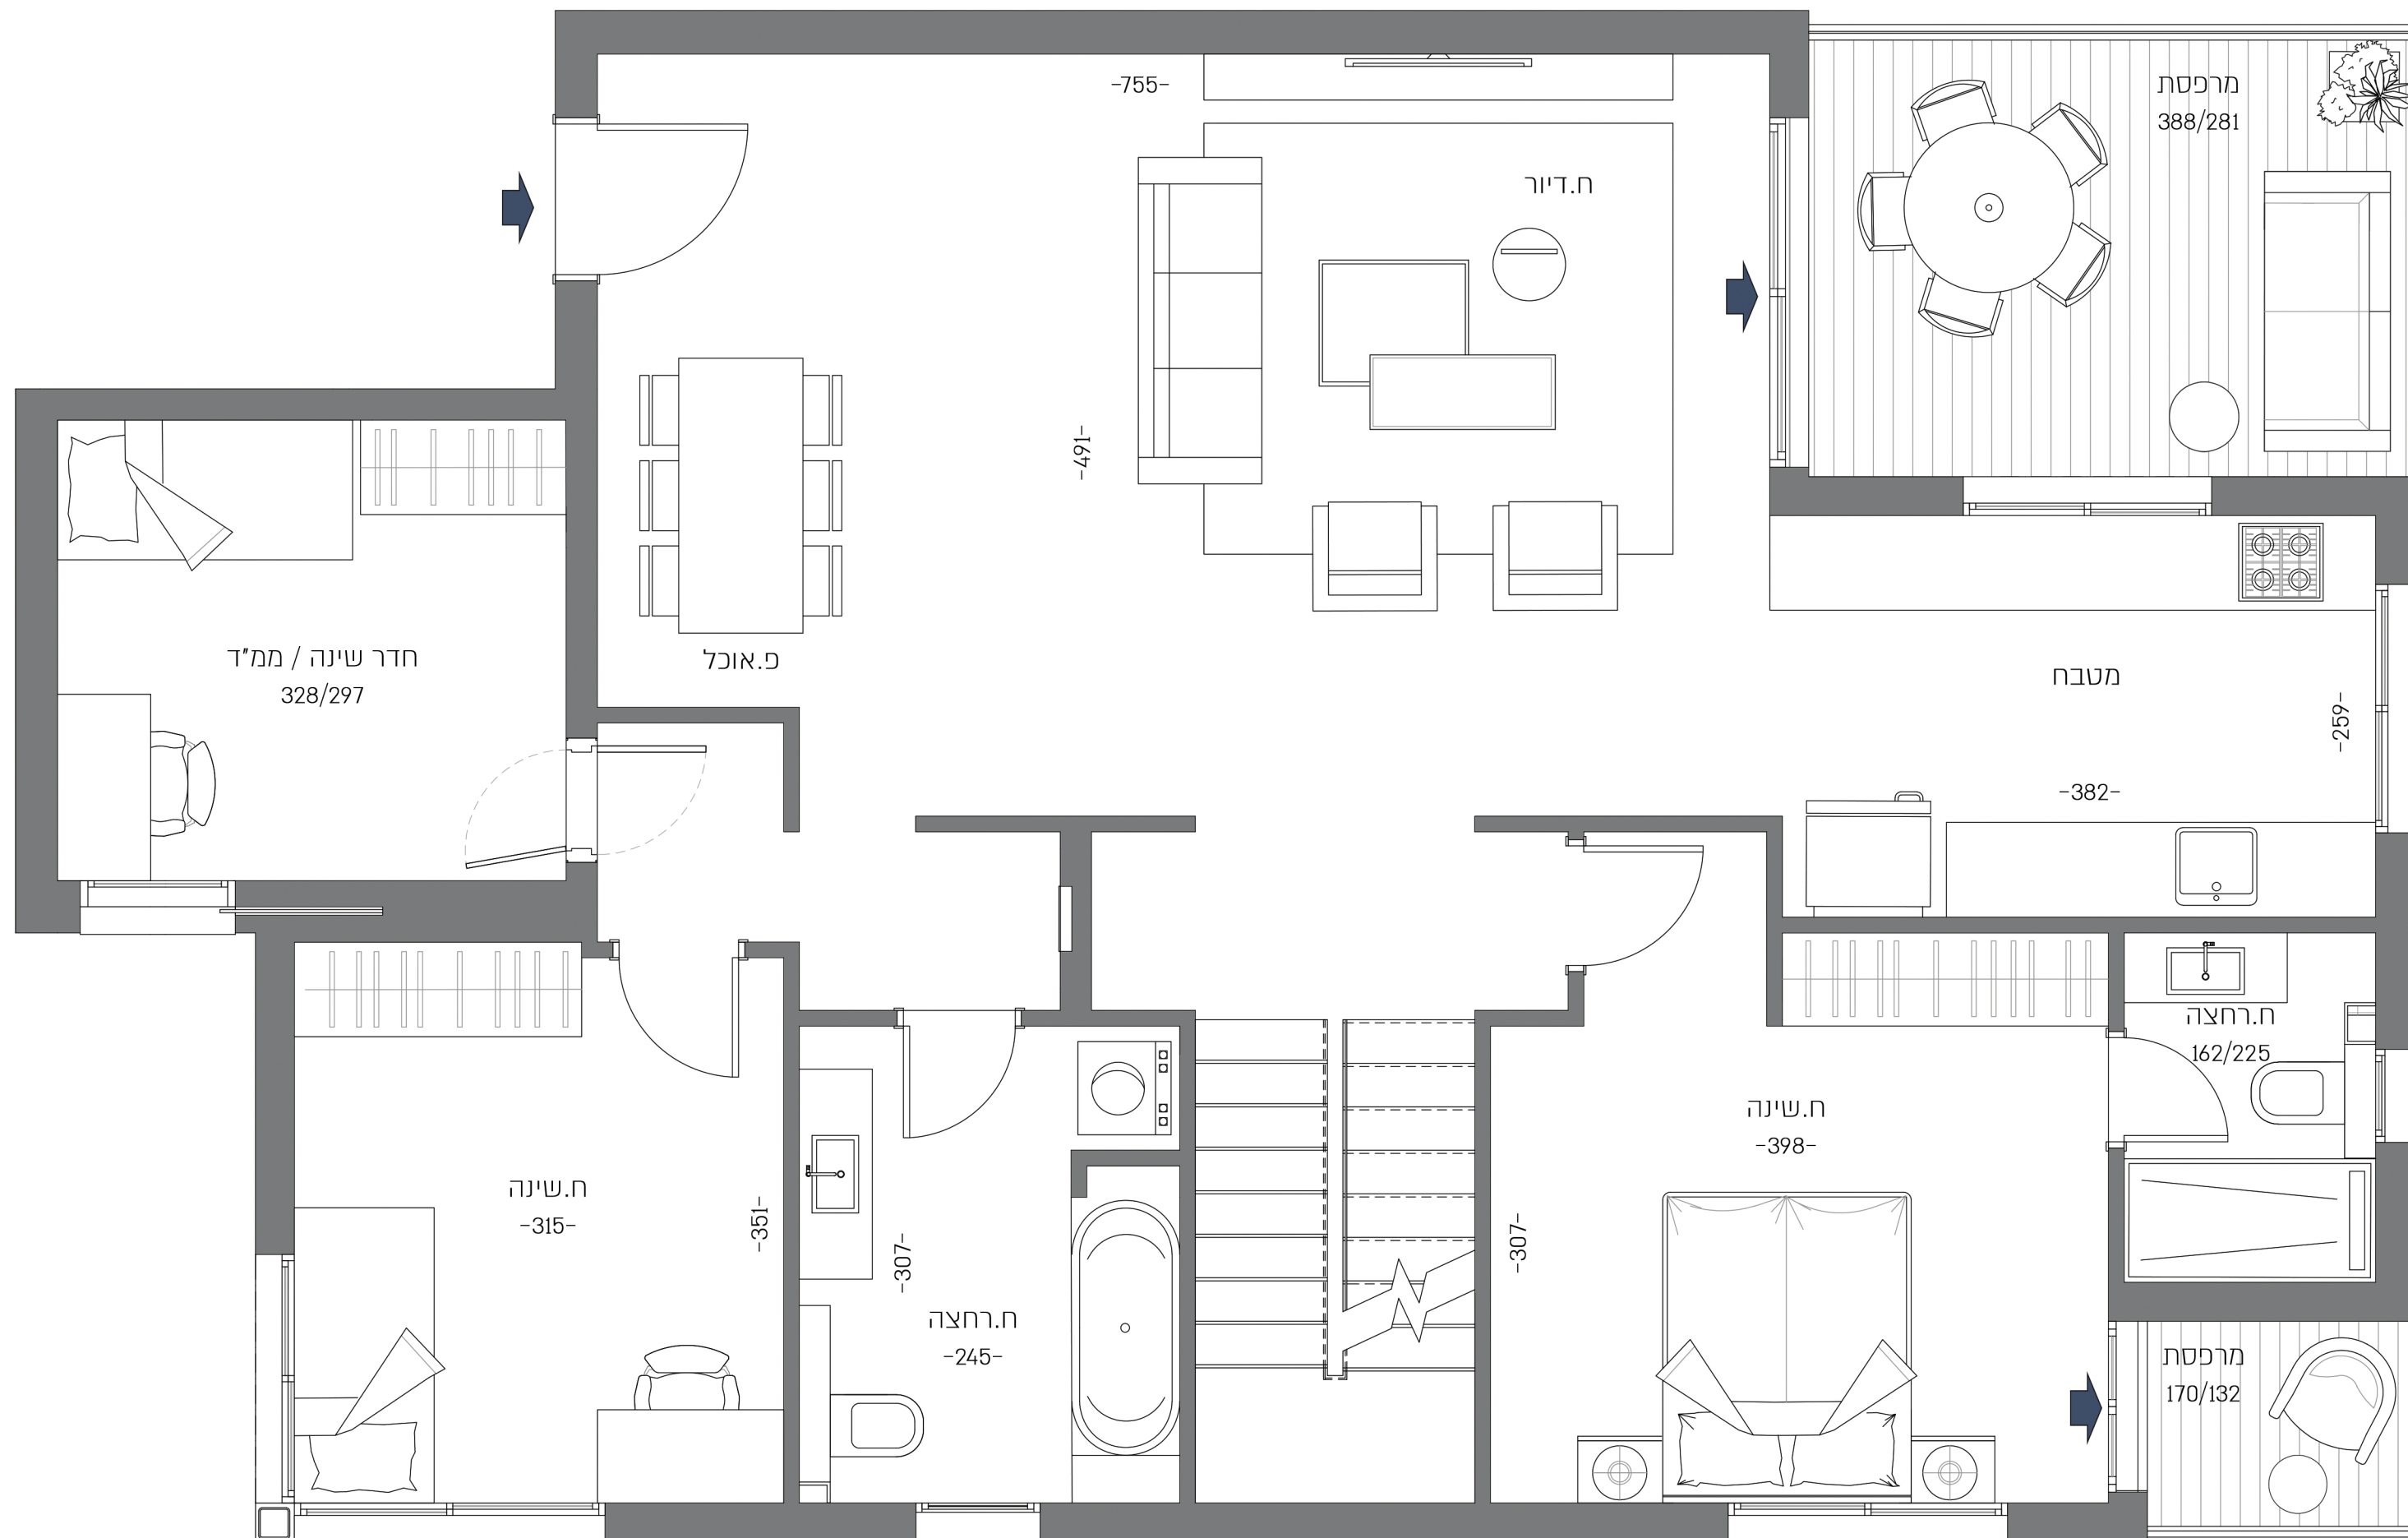

מפלס תחתון

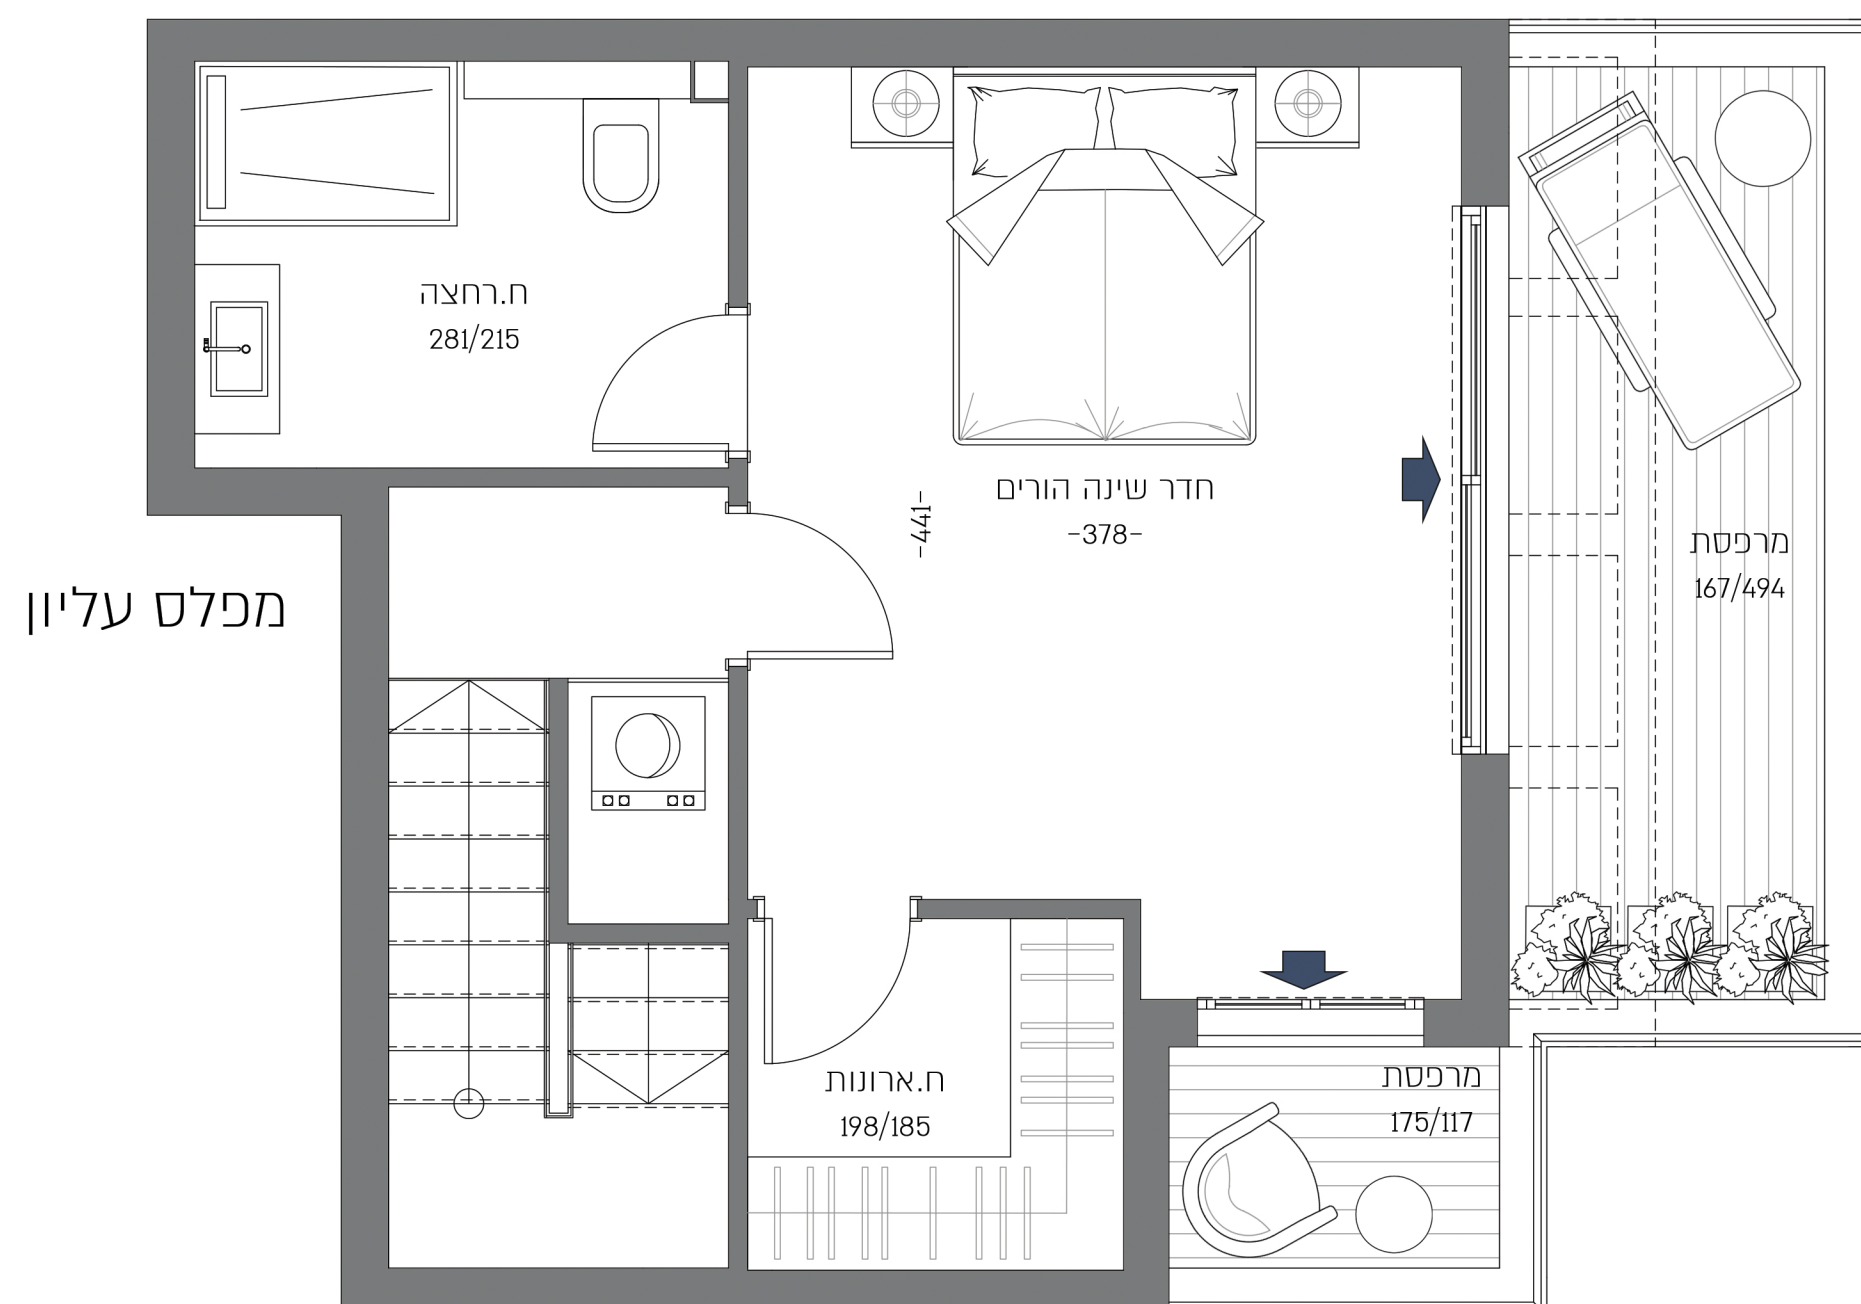

מפלס עליון

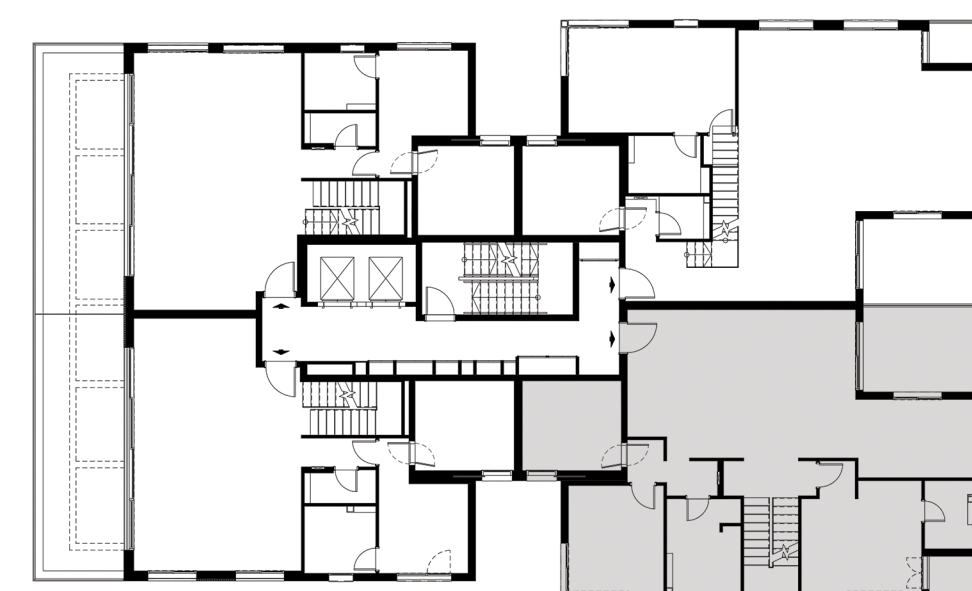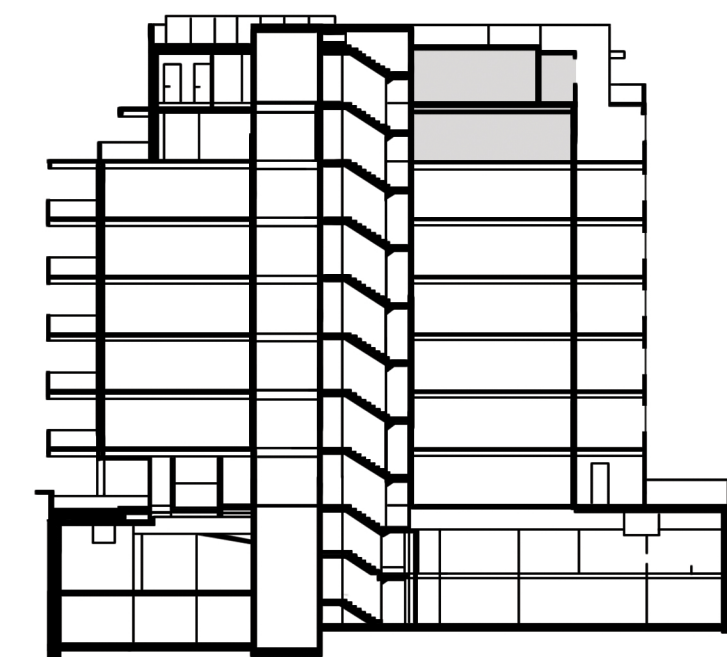

מפלס תחתון



מפלס עליון