


הים התיכון The Mediterranean Sea

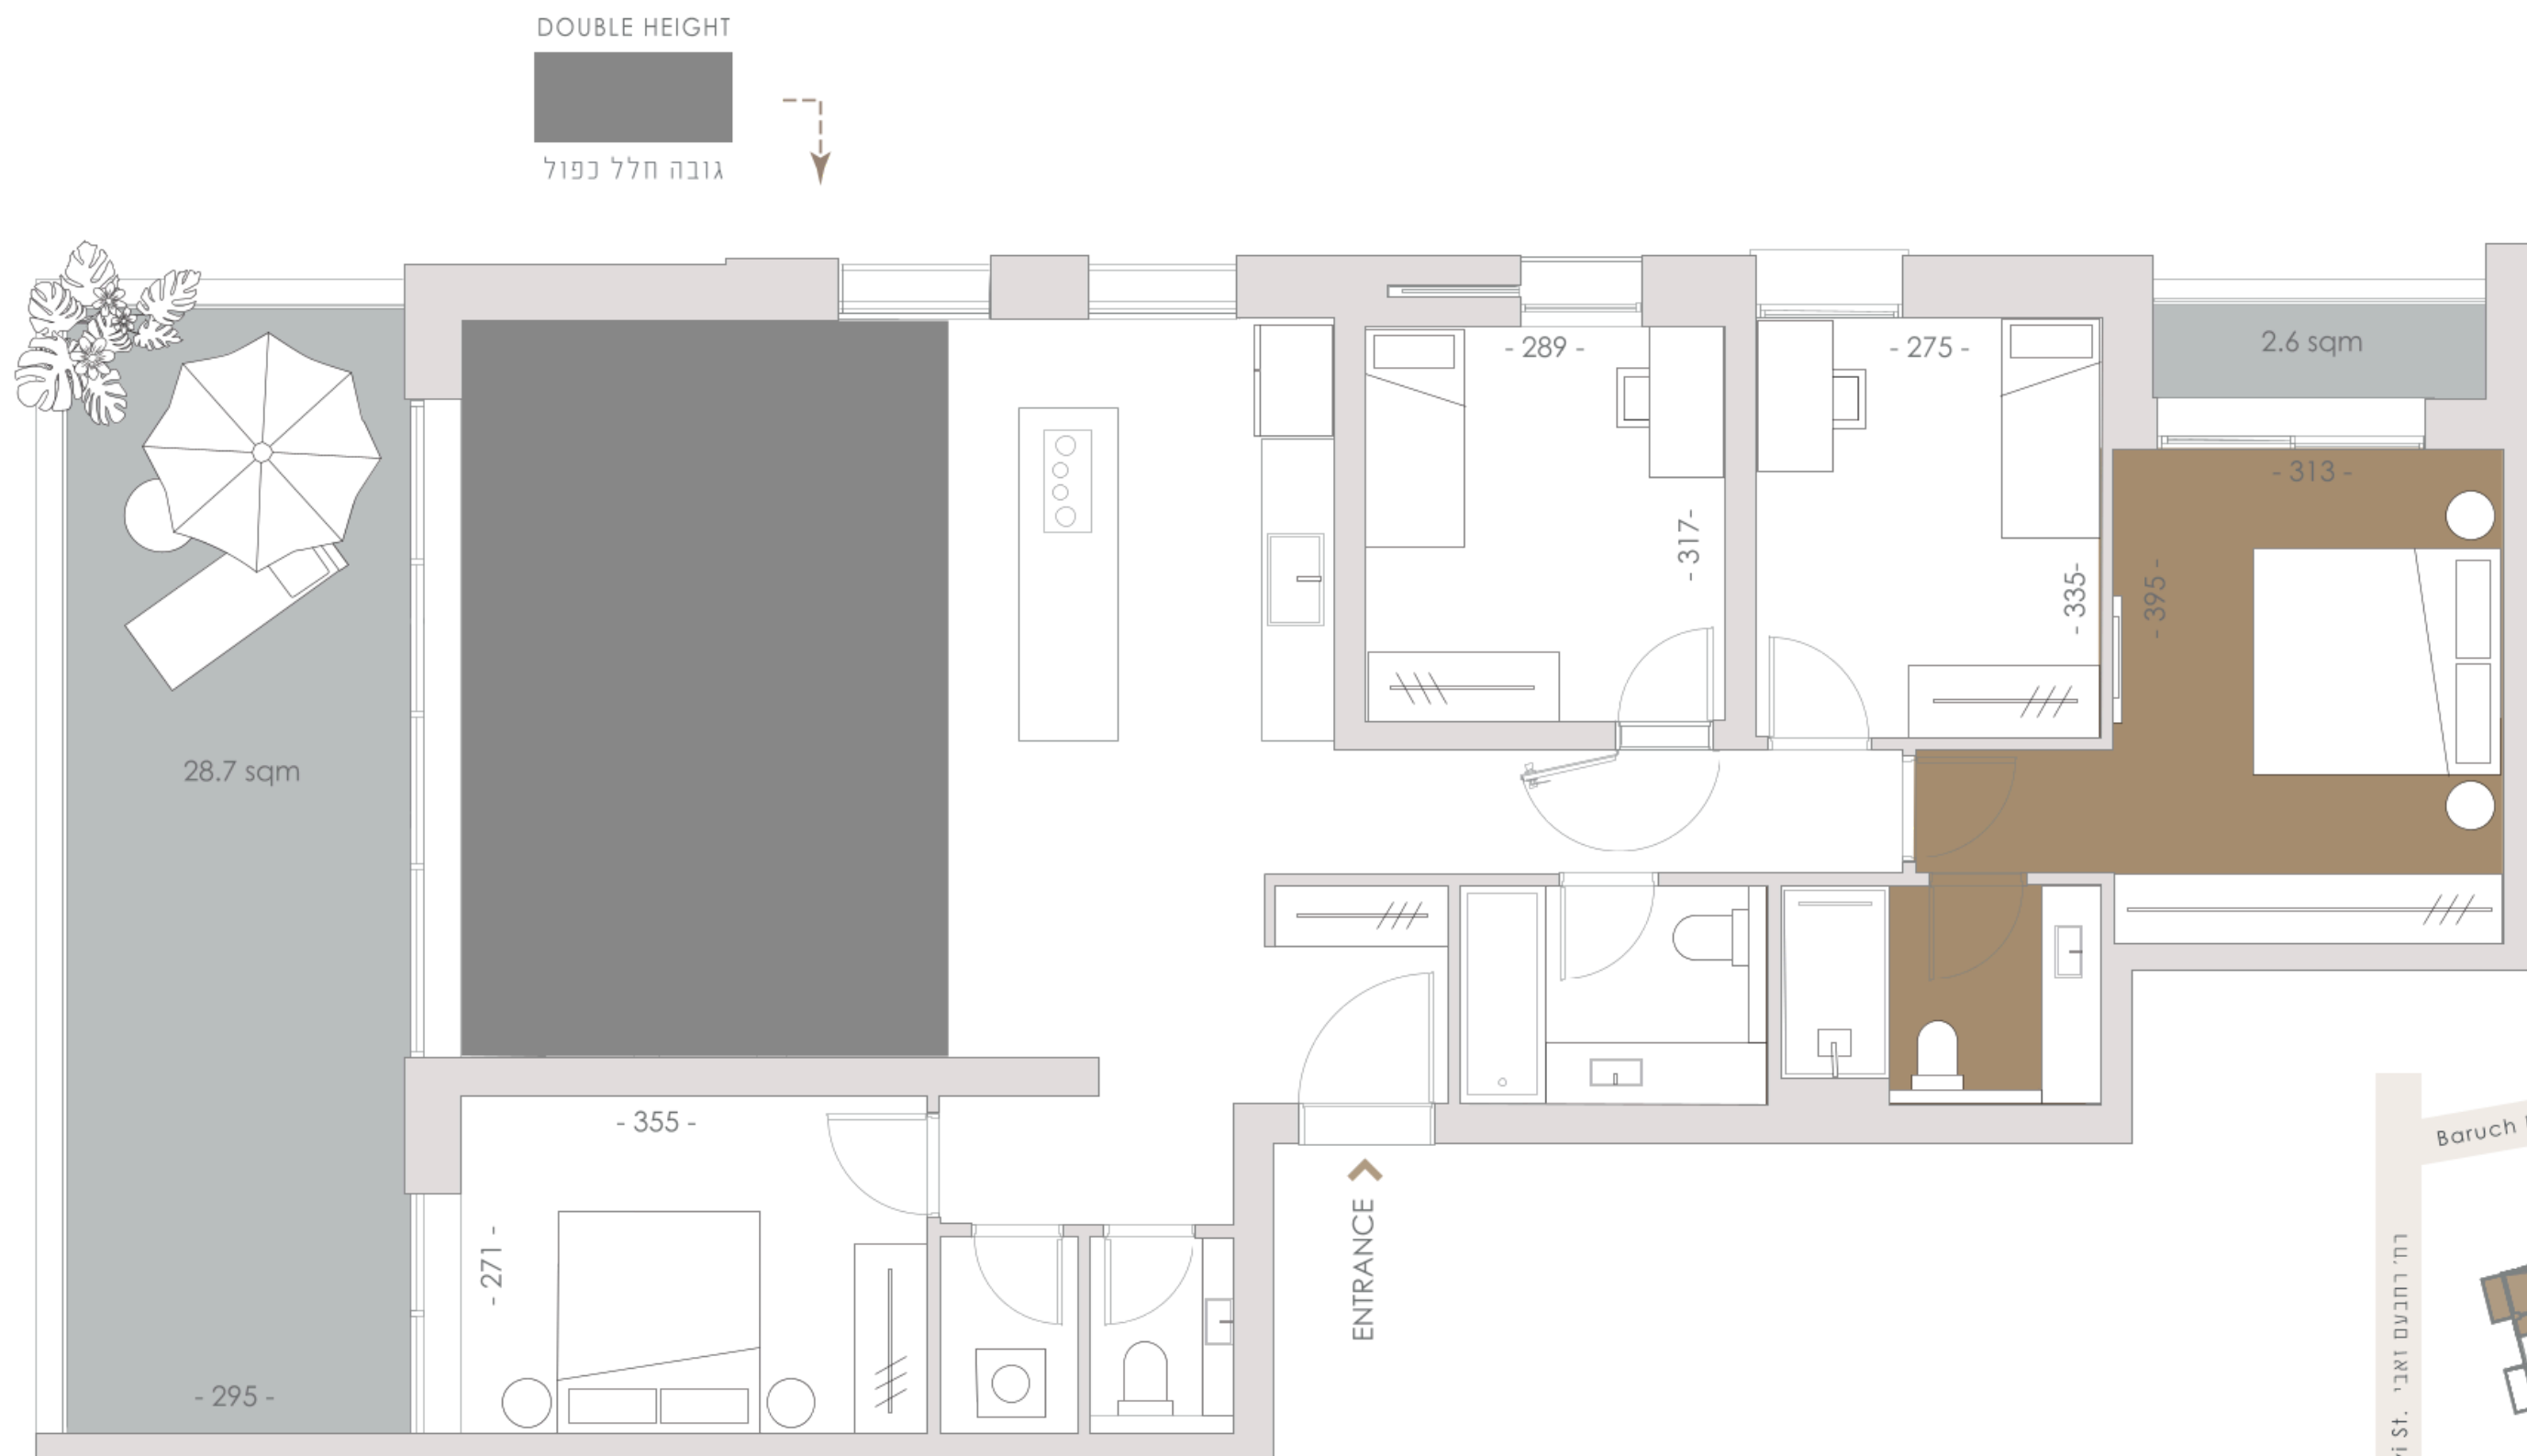

שטח דירה 130 מ"ר | Apt. Interior 1,403 SQF

שטח מרפסת 31 מ"ר | Apt. Exterior 337 SQF

Rooms

5

חדרים

Bathrooms

2.5

חדרי רחצה

Apartment

NA2

דירה

Floor

4-18 Even

קומה

רח' רחבעם זאבי, Rehavam Ze'evi St.

שד' ברוך בוארון, Baruch Bu'aron Blvd.

